

Visa Client

PLANS D'EXECUTION



Les emplacements et dimensions des poteaux, poutres, refends et joints structuraux ne seront définis qu'après réalisation de l'étude parasismique lors de la réalisation des plans d'exécution. Les éléments sanitaires dessinés en pointillés ne sont pas compris dans le contrat et sont à la charge du maître de l'ouvrage. Les éléments spécifiques comme les noumies sanitaires ou de parachever chaudière, les chutes d'eau usées, les bouches de V.M.C., etc... peuvent être déplacés pendant le chantier suivant les contraintes techniques de mise en oeuvre.

JET LA BAULE MORIN


PCMI

Echelle: 1/50e

Plan n°: 1.0

RDC

LIMITE DE PROPRIETE

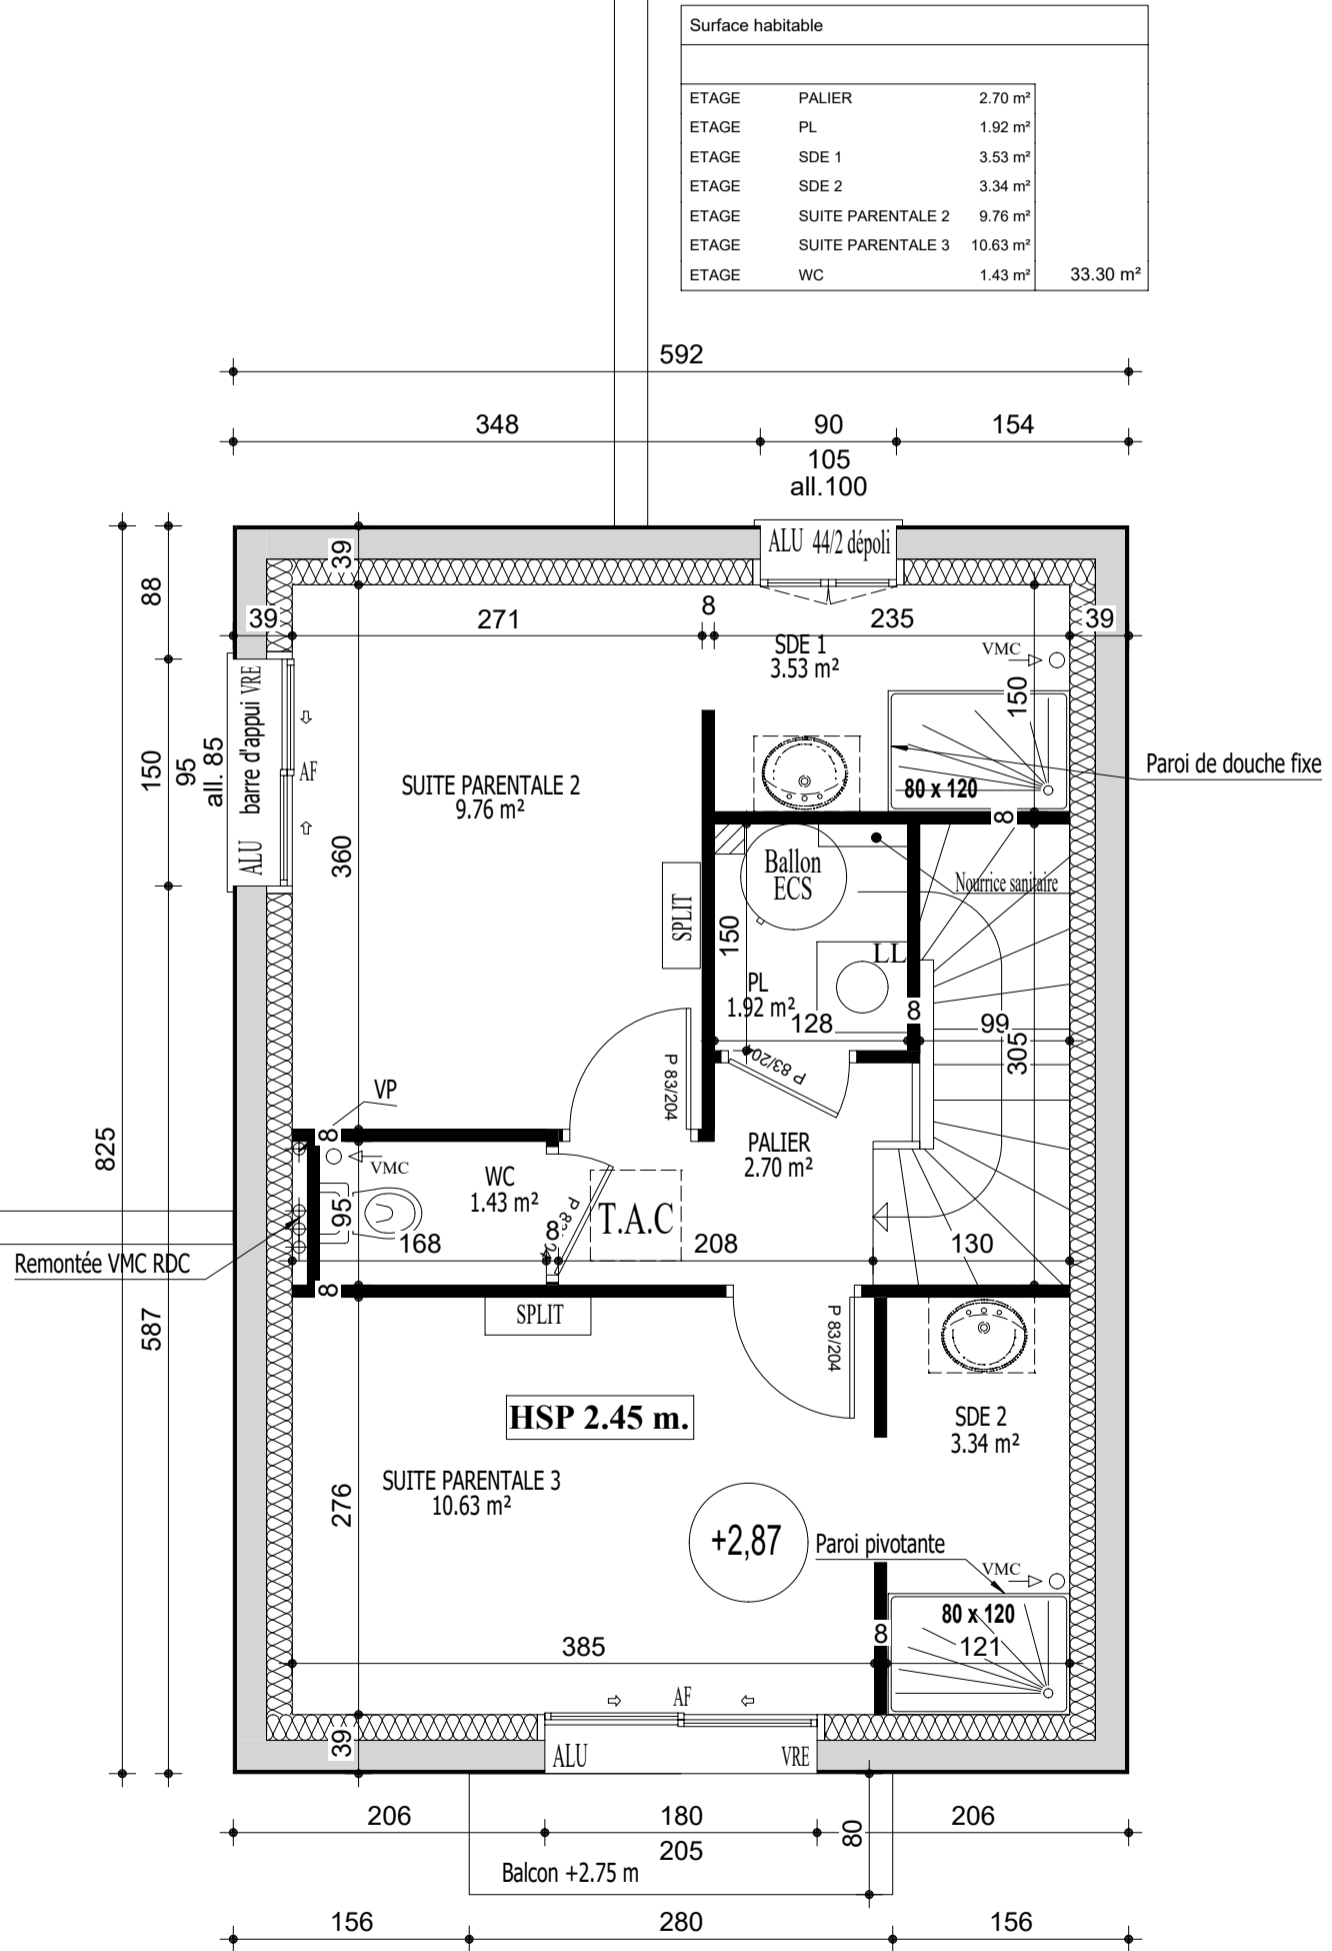

Surface habitable		
ETAGE	PALIER	2.70 m ²
ETAGE	PL	1.92 m ²
ETAGE	SDE 1	3.53 m ²
ETAGE	SDE 2	3.34 m ²
ETAGE	SUIE PARENTALE 2	9.76 m ²
ETAGE	SUIE PARENTALE 3	10.63 m ²
ETAGE	WC	1.43 m ²
		33.30 m ²

ETAGE

Plan n°: 1.0

Echelle: 1/50e

PCMI

JET LA BAULE MORIN

PLANS D'EXECUTION

Visa Client

Les emplacements et dimensionnements des poteaux, poutres, refends et joints structuraux ne seront définis qu'après réalisation de l'étude parasismique lors de la réalisation des plans d'exécution. Les éléments sanitaires dessinés en pointillés ne sont pas compris dans le contrat et sont à la charge du maître de l'ouvrage. Les éléments spécifiques comme les fournitures sanitaires ou de plomberie (châssis, les chaînes d'eau usées, les bouches de VMC, etc...) peuvent être déplacés pendant le chantier suivant les contraintes techniques de mise en œuvre.

