



COURANCE

76, route de la Courance
44 600 SAINT NAZAIRE

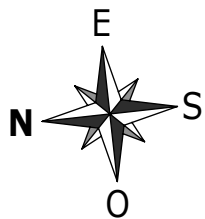

1.03 / T 3 / RDC

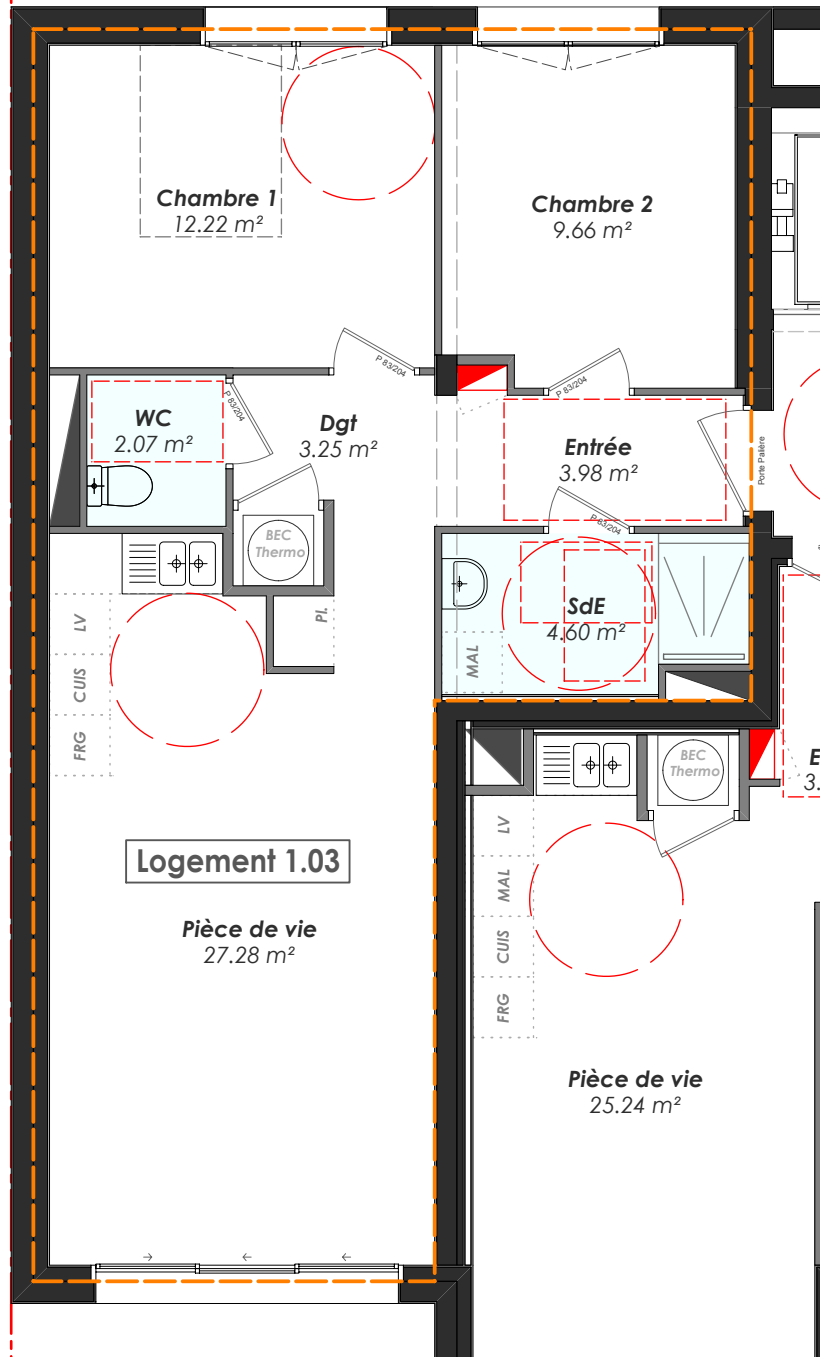

Architecte: Yves POIRET

Des adaptations techniques et dimensionnelles sont susceptibles d'apporter des modifications à ce plans après intervention des ingénieurs et réalisations des plans PRO; les poutres, poteaux, faux plafonds, gaines techniques n'apparaissent pas obligatoirement sur ce document



Modifié le 04-12-2024

SURFACE HABITABLE	
	surface (m ²)
Pièce de vie	27.28
Chambre 1	12.22
Chambre 2	9.66
Entrée	3.98
SdE	4.60
WC	2.07
Dgt	3.25
TOTAL	63.06





COURANCE

76, route de la Courance
44 600 SAINT NAZAIRE



1.03 / T 3 / RDC

Surf JARDIN: 28.55 m²

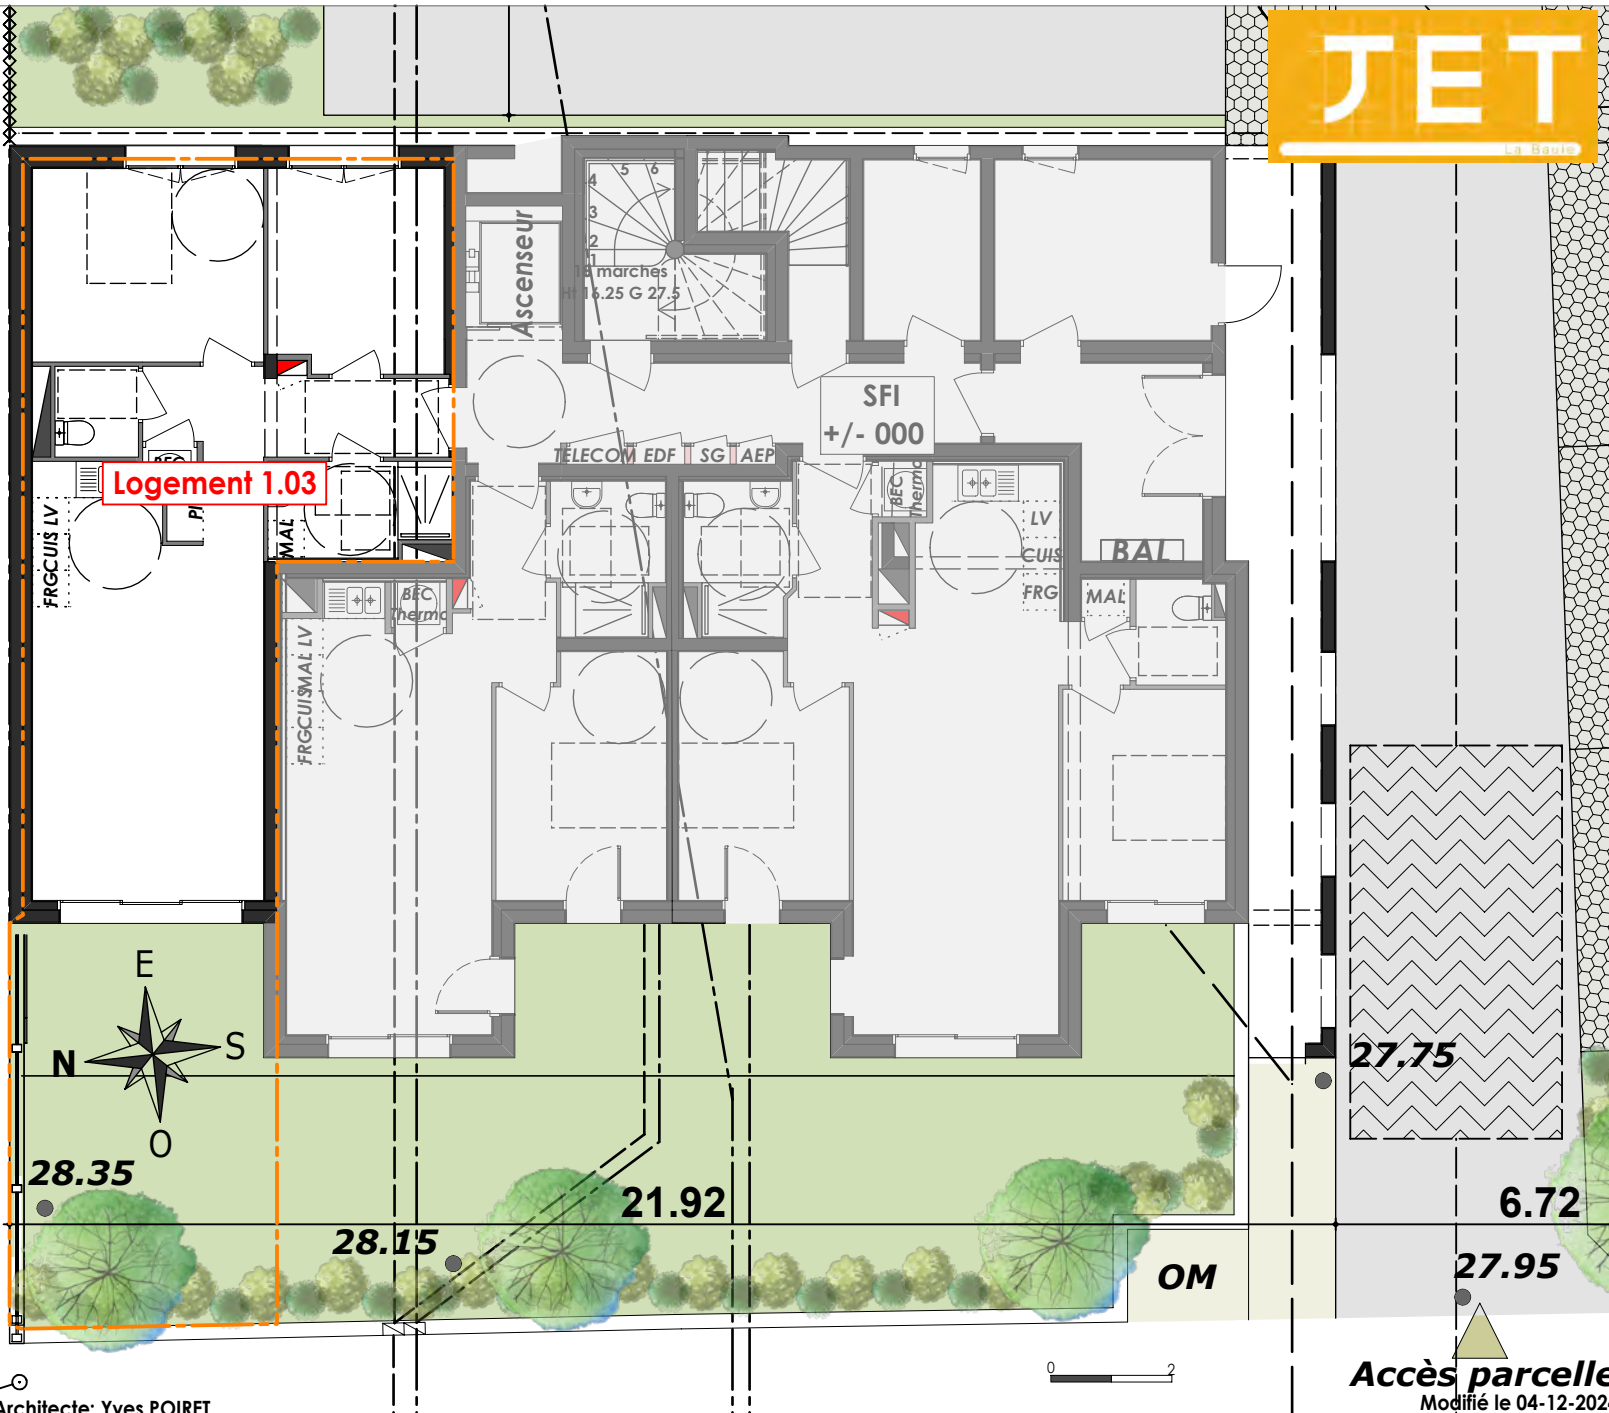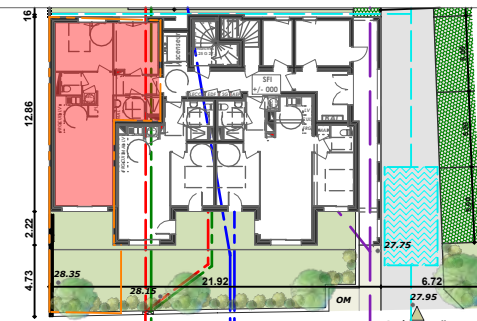

SURFACE HABITABLE	
	surface (m ²)
Pièce de vie	27.28
Chambre 1	12.22
Chambre 2	9.66
Entrée	3.98
SdE	4.60
WC	2.07
Dgt	3.25
TOTAL	63.06

Architecte: Yves POIRET

Des adaptations techniques et dimensionnelles sont susceptibles d'apporter des modifications à ce plans après intervention des ingénieurs et réalisations des plans PRO; les poutres, poteaux, faux plafonds, gaines techniques n'apparaissent pas obligatoirement sur ce document

Accès parcelle
Modifié le 04-12-2024