

TABLEAU DE SURFACES				
Niveau 0				
	S. HABITABLE	S. ANNEXE	S. GARAGE	S. OUVERTE
WC	3,18 m <sup>2</sup>	0,55 m <sup>2</sup>		
Pièce de vie	38,18 m <sup>2</sup>	1,60 m <sup>2</sup>		
Chambre 1	11,11 m <sup>2</sup>			
LVI	4,39 m <sup>2</sup>			
Bains 1	4,12 m <sup>2</sup>			
Dgt.	1,20 m <sup>2</sup>			
Total Niveau 0	62,18 m <sup>2</sup>	2,15 m <sup>2</sup>		
Niveau 1				
	S. HABITABLE	S. ANNEXE	S. GARAGE	S. OUVERTE
Bains 1	3,87 m <sup>2</sup>	2,26 m <sup>2</sup>		
Chambre 2	10,80 m <sup>2</sup>	4,36 m <sup>2</sup>		
Chambre 3	10,44 m <sup>2</sup>	4,22 m <sup>2</sup>		
Chambre 4	10,34 m <sup>2</sup>	3,70 m <sup>2</sup>		
WC	1,84 m <sup>2</sup>			
Dgt.	3,58 m <sup>2</sup>			
Local tech	3,39 m <sup>2</sup>			
Total Niveau 1	44,26 m <sup>2</sup>	14,54 m <sup>2</sup>		
<b>Total Projet</b>	<b>106,44 m<sup>2</sup></b>	<b>16,69 m<sup>2</sup></b>		

SURFACES						
	Plancher	Emprise	Taxable	RT	Hab x 1/6	Ouvertures
<b>Total Projet</b>	100,99 m <sup>2</sup>	77,82 m <sup>2</sup>	104,95 m <sup>2</sup>	47,15 m <sup>2</sup>	17,74 m <sup>2</sup>	16,62 m <sup>2</sup>



## SARL JET LA BAULE


adresse de la construction :  
rue du BE

44410 LA CHAPELLE DES MARAIS

adresse du client :  
5 Route DE KER RIVAUD


44500 LA BAULE ESCOUBLAC

téléphone client 1 :

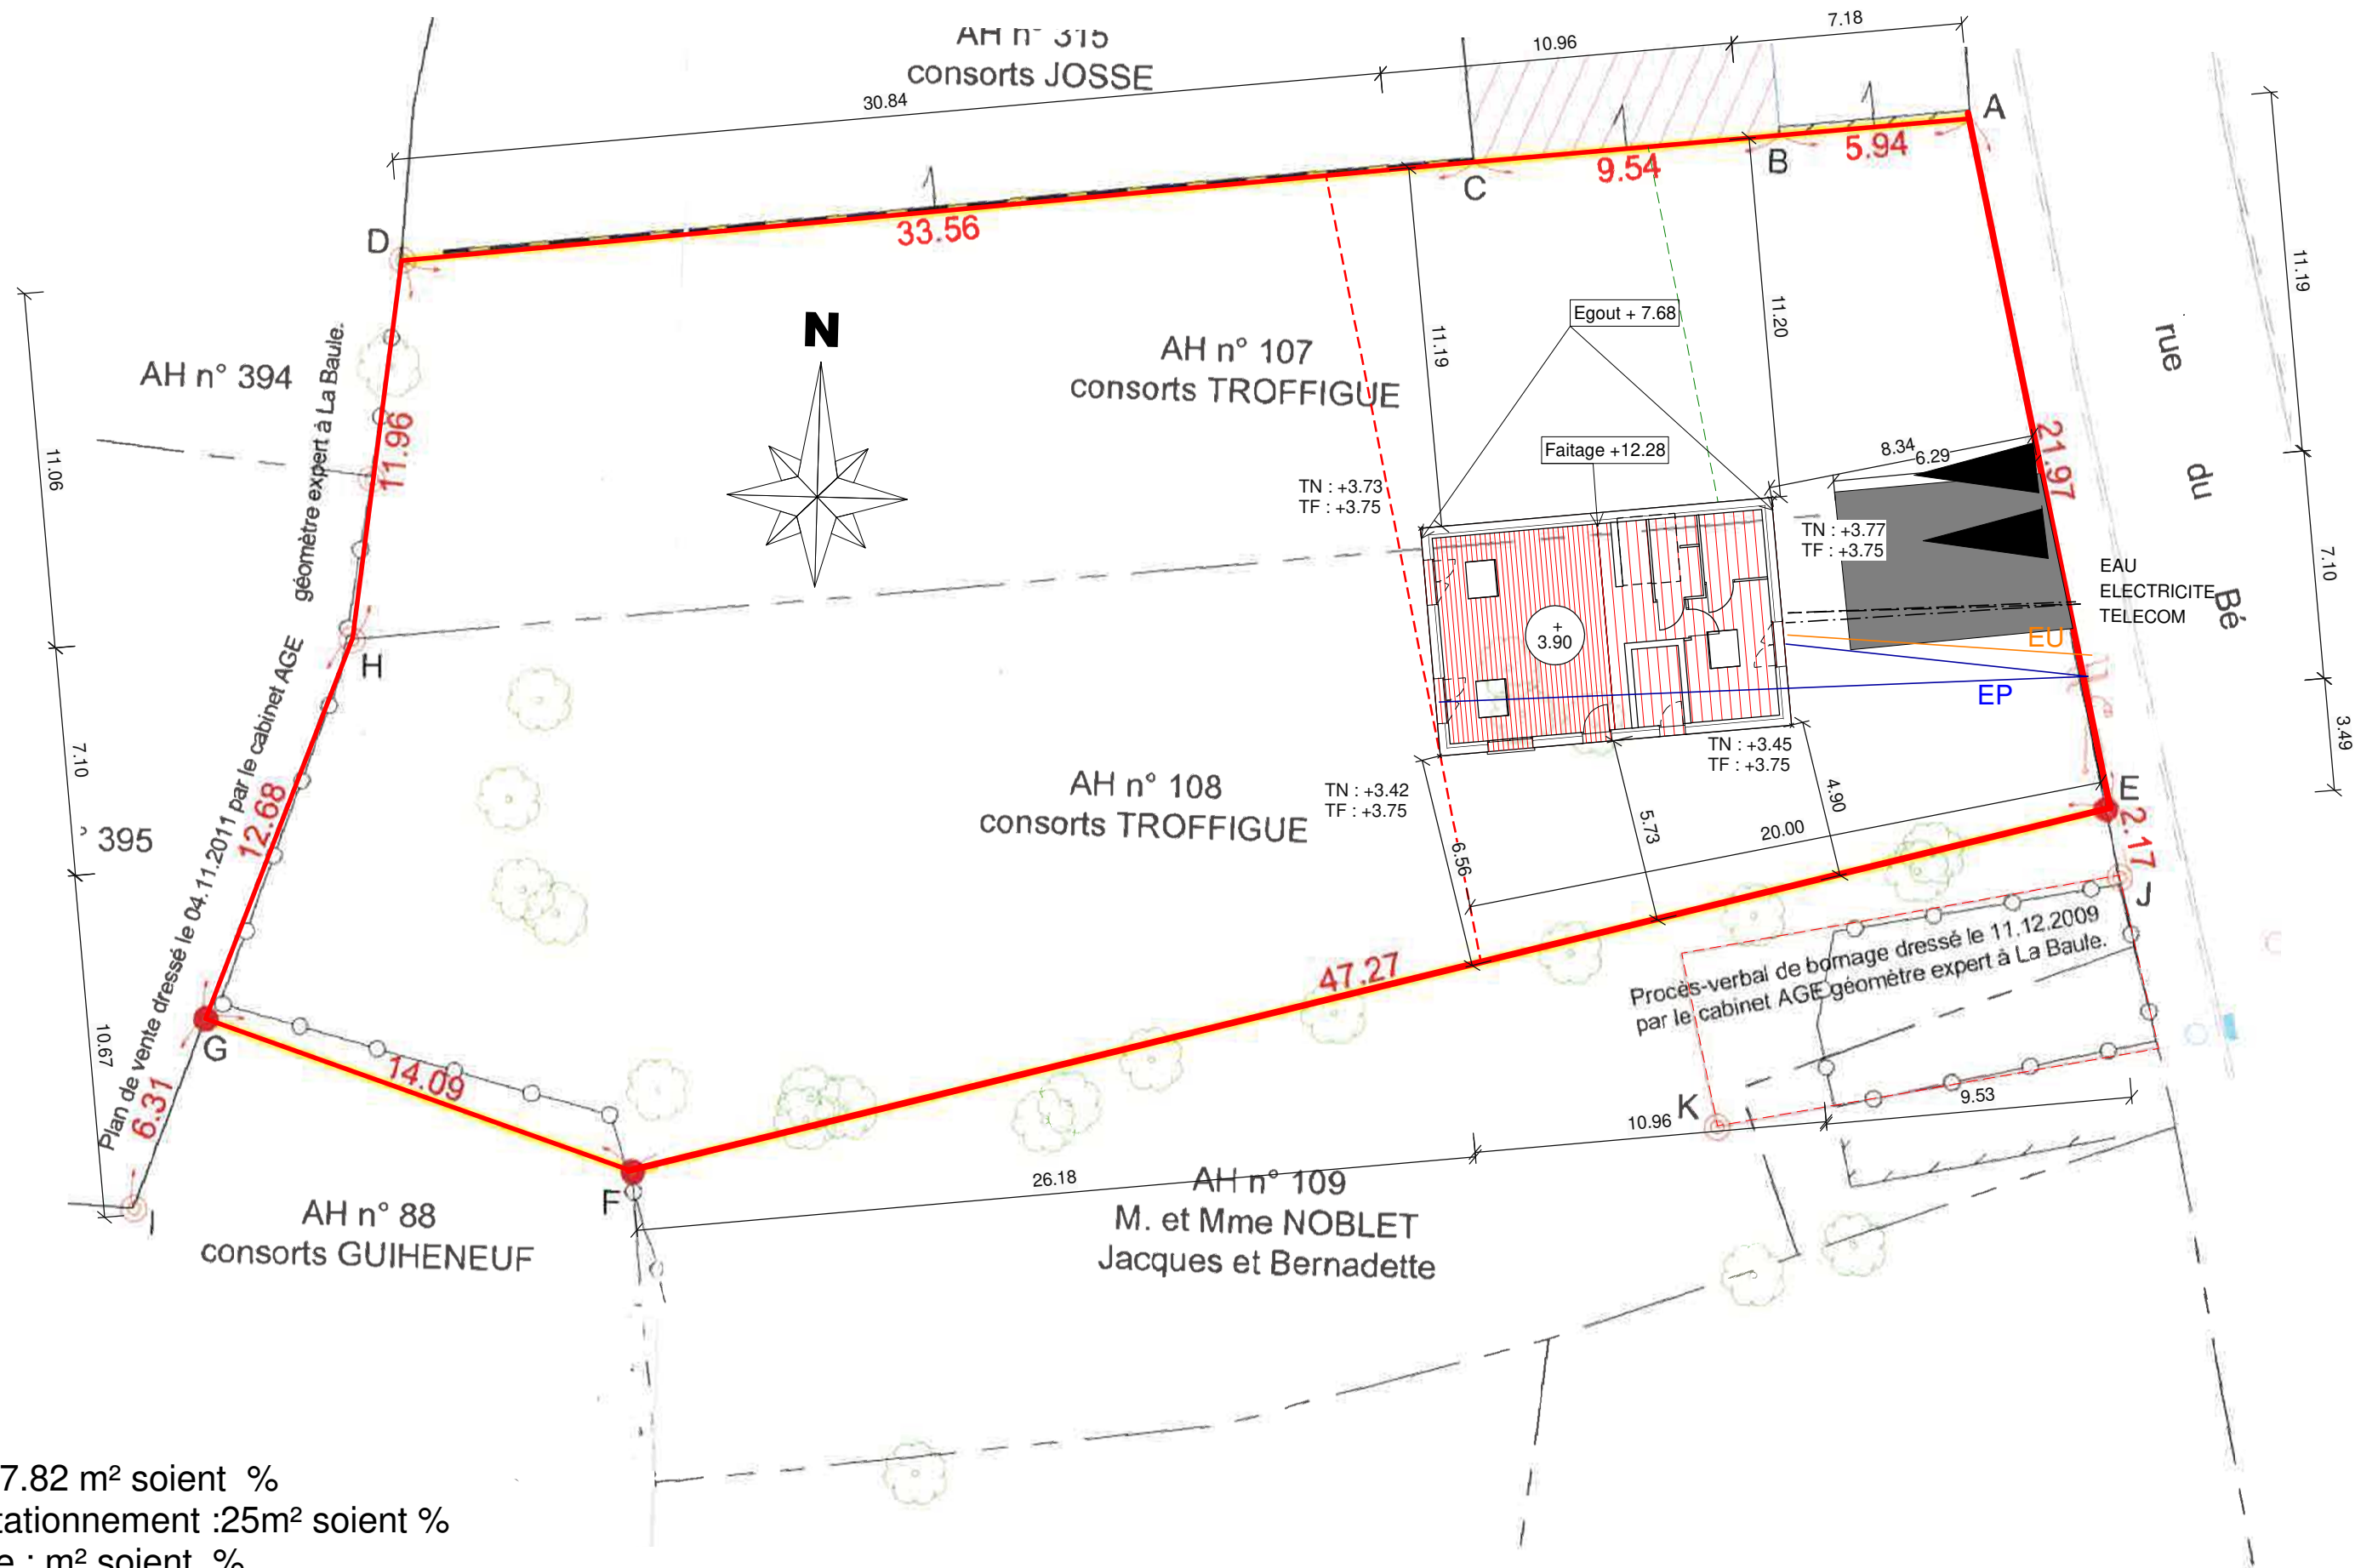

Emprise : 77.82 m<sup>2</sup> soient %  
 Accès de stationnement : 25m<sup>2</sup> soient %  
 Espace libre : m<sup>2</sup> soient %  
**SURFACE TERRAIN**

SARL JET LA BAULE	code : JLB-LCM	dessiné par :	le : 12 01 2022
	version : 8	<b>PCMI 2 - Plan de Masse</b>	
			

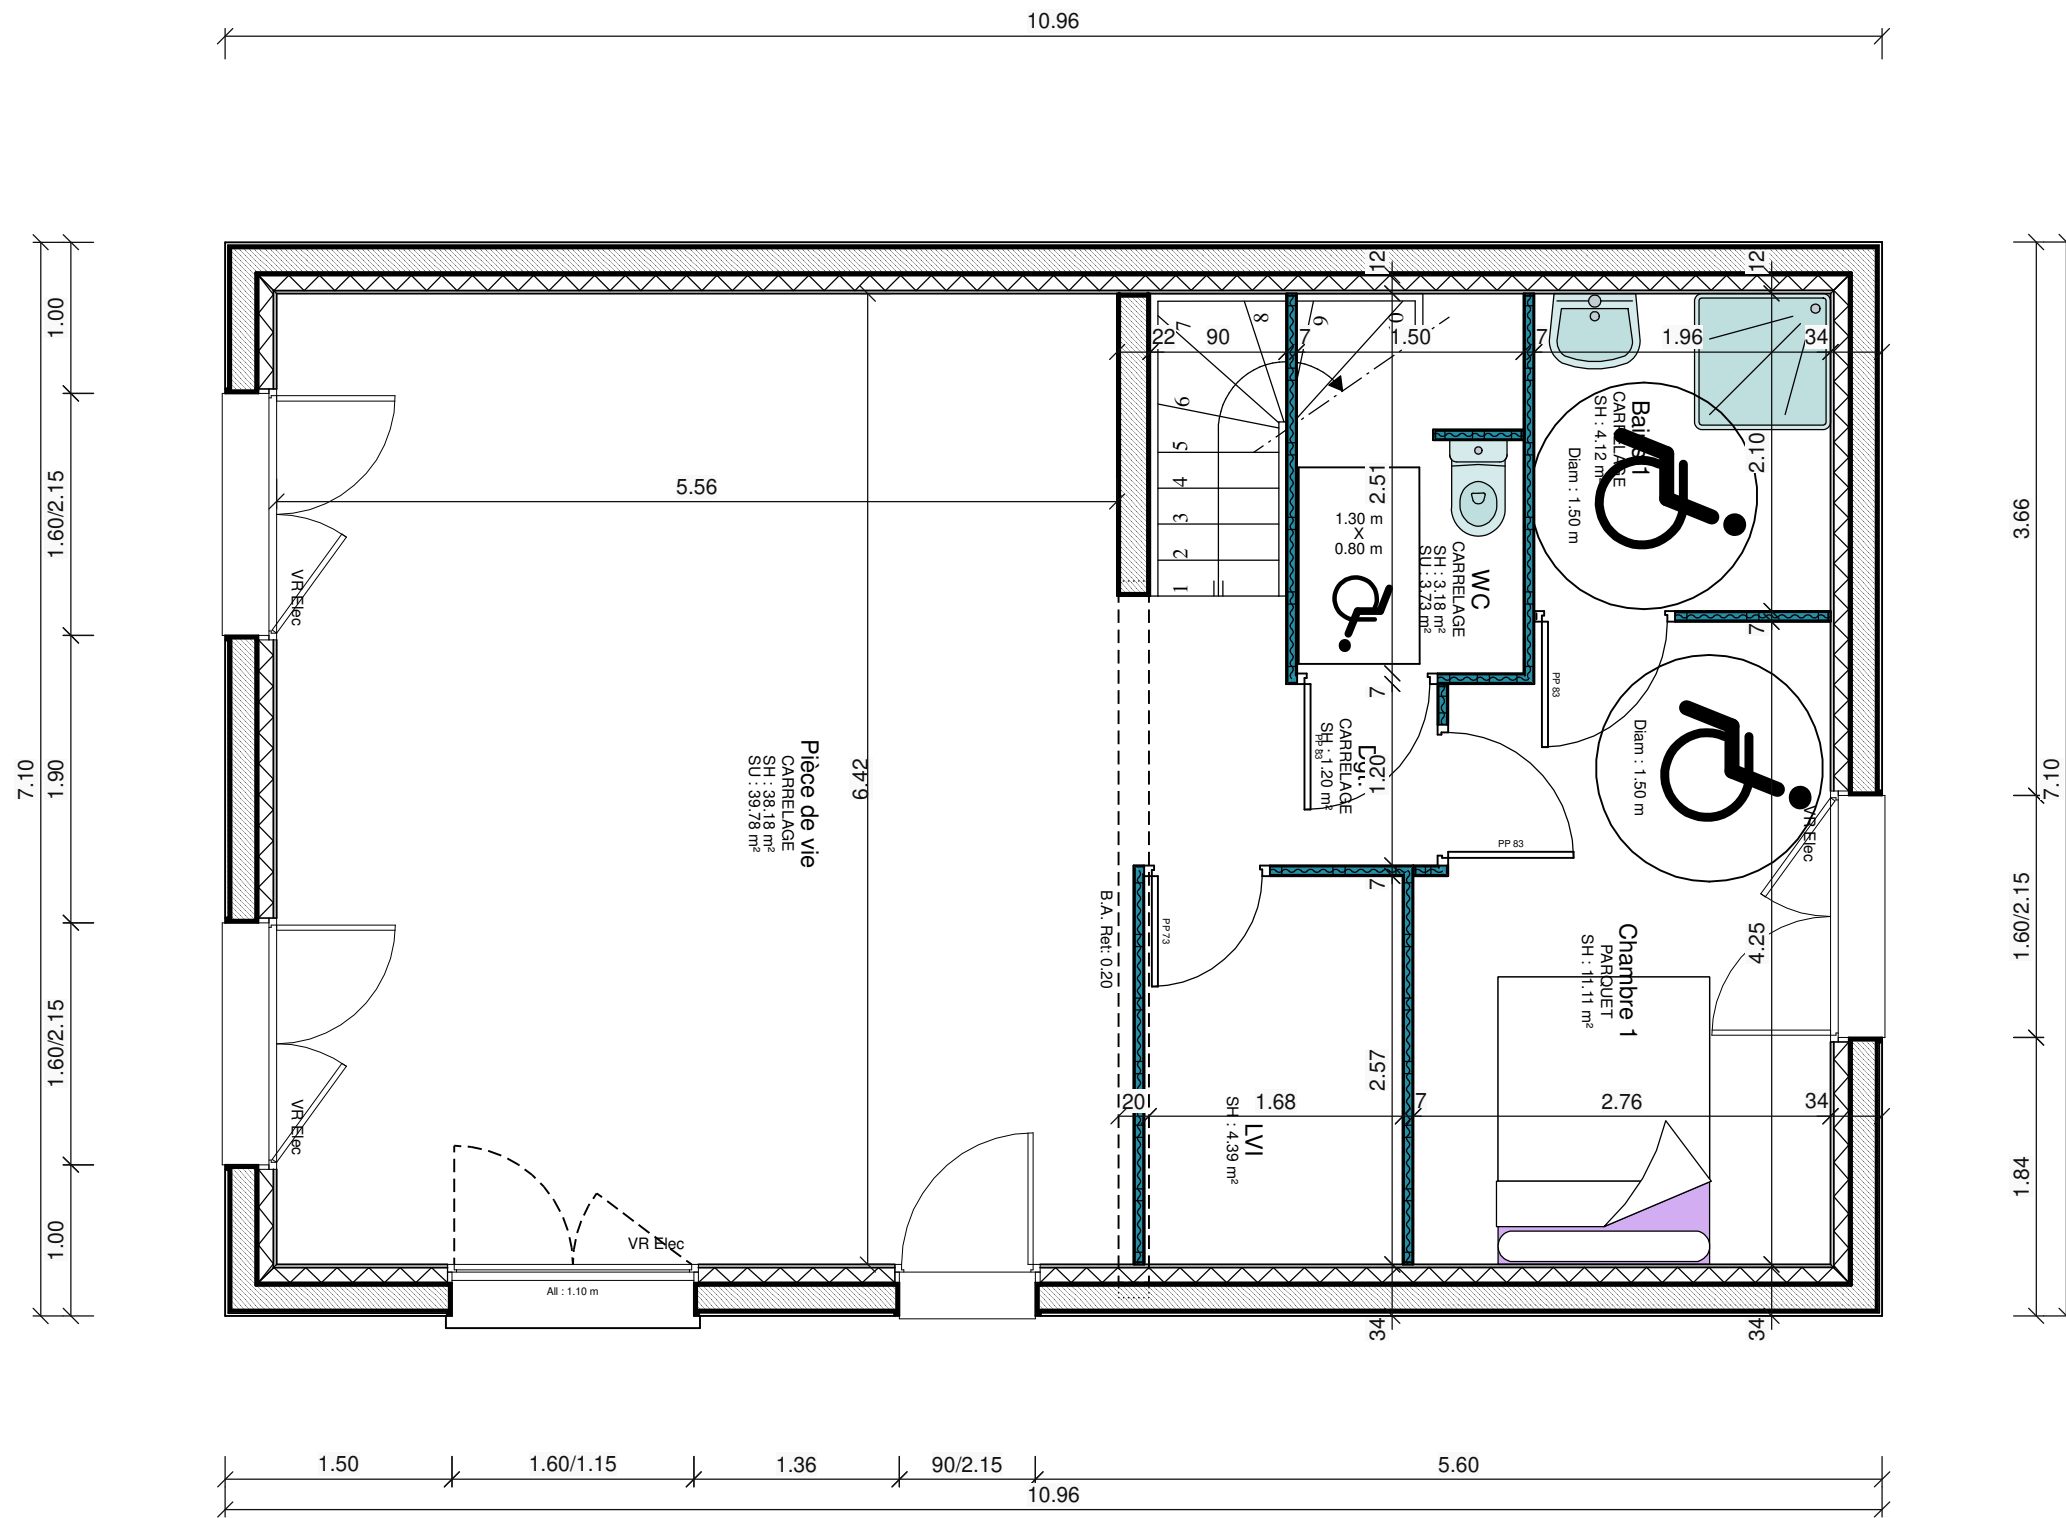

SARL JET LA BAULE  
 rue du BE  
 44410 LA CHAPELLE DES MARAIS


code : JLB-LCM  
 version : 9

dessiné par :

le : 13 01 2022

**REZ DE CHAUSSEE**



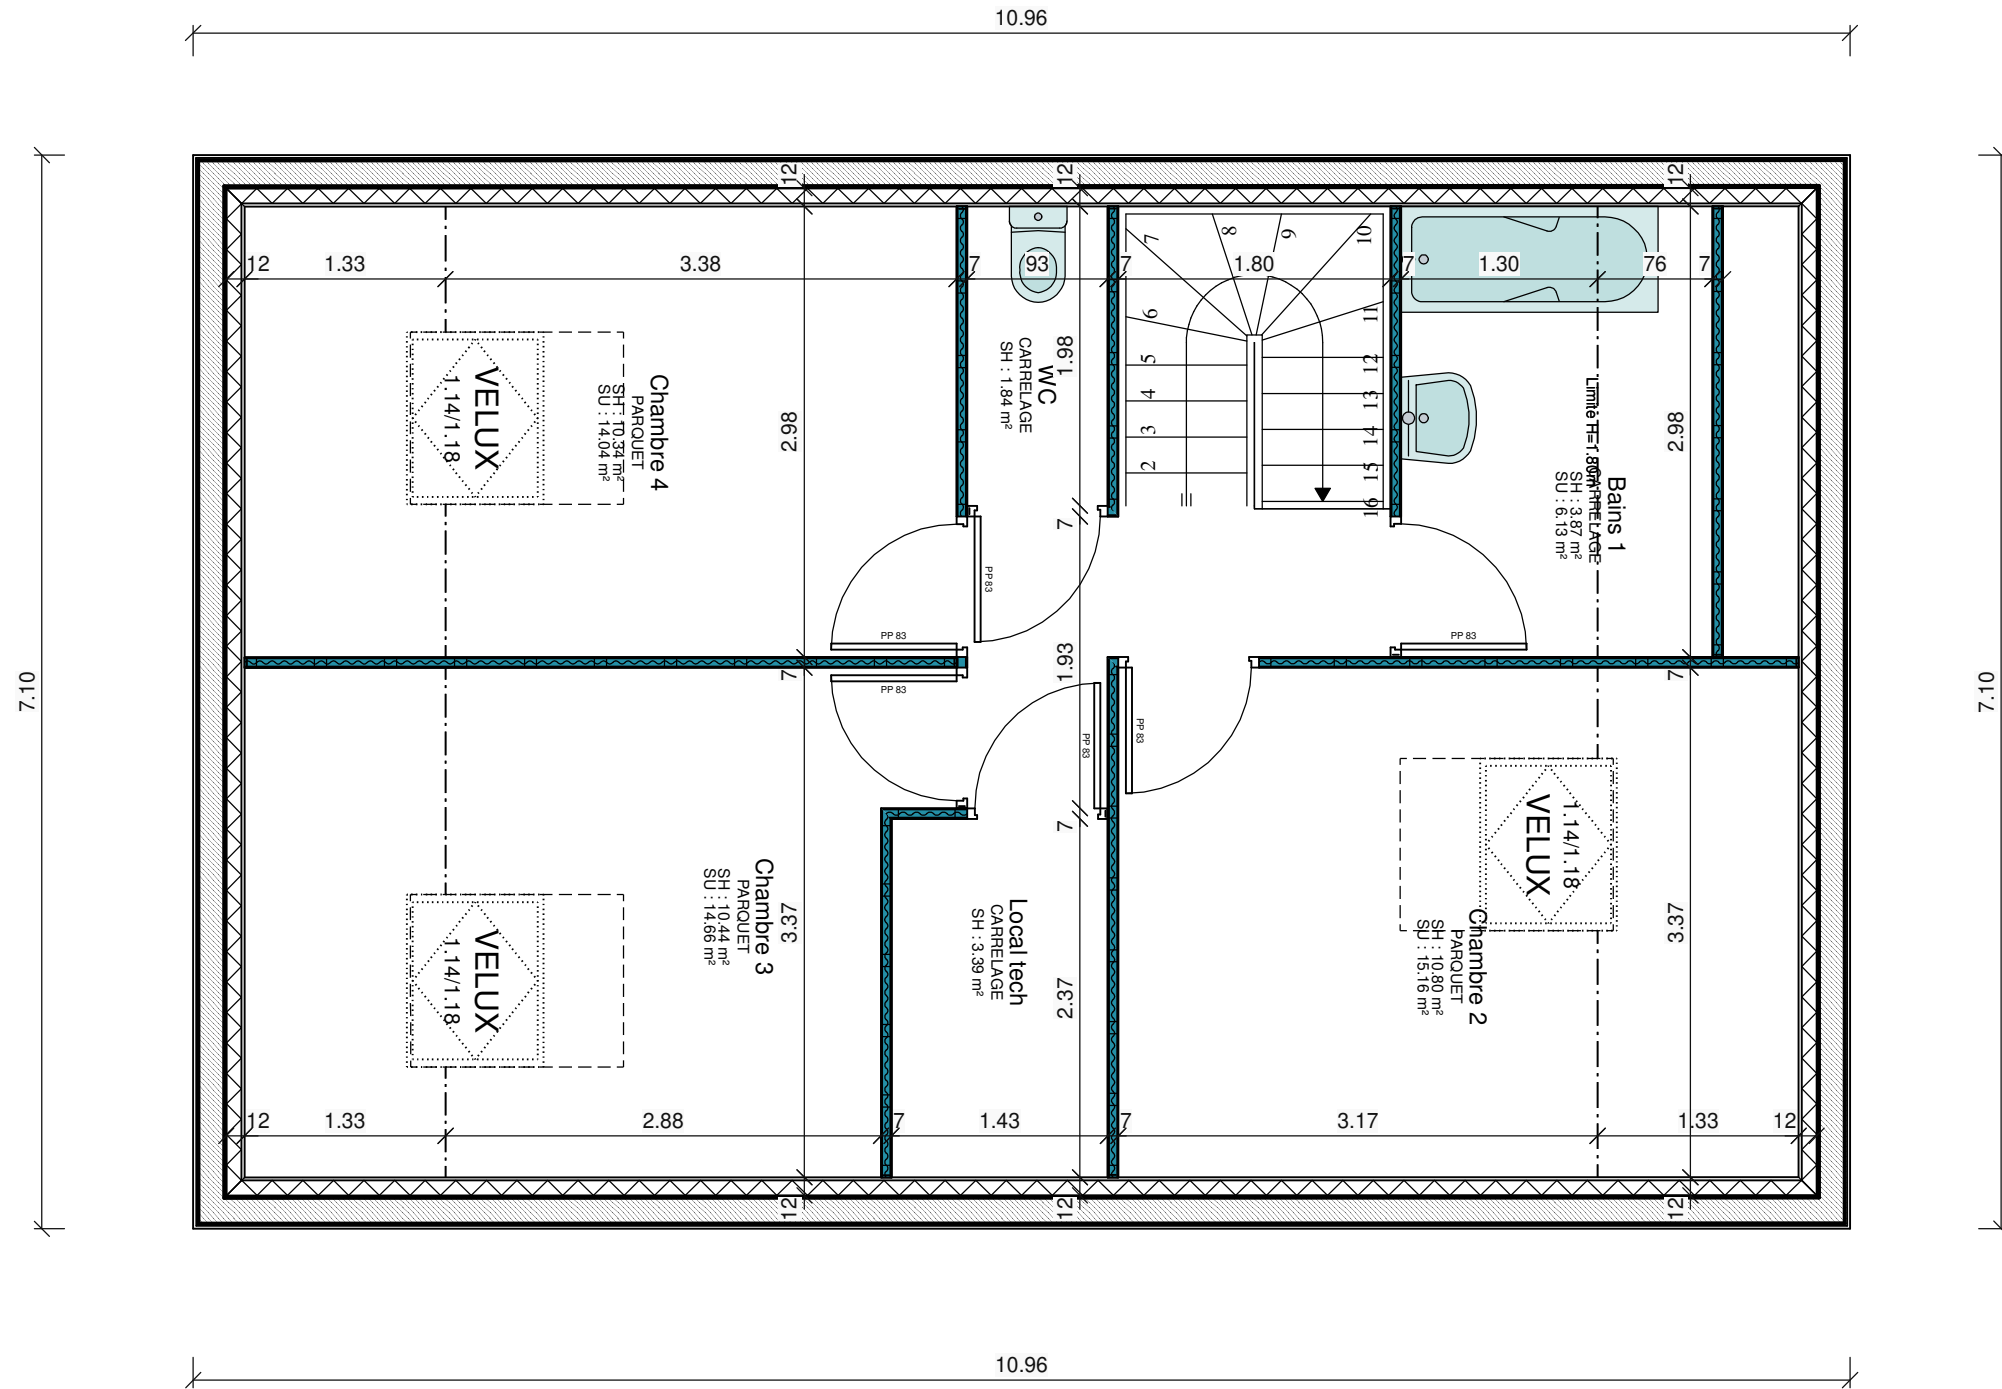

SARL JET LA BAULE

rue du BE

44410 LA CHAPELLE DES MARAIS

code : JLB-LCM


version : 9

dessiné par :


le : 13 01 2022

**ETAGE**




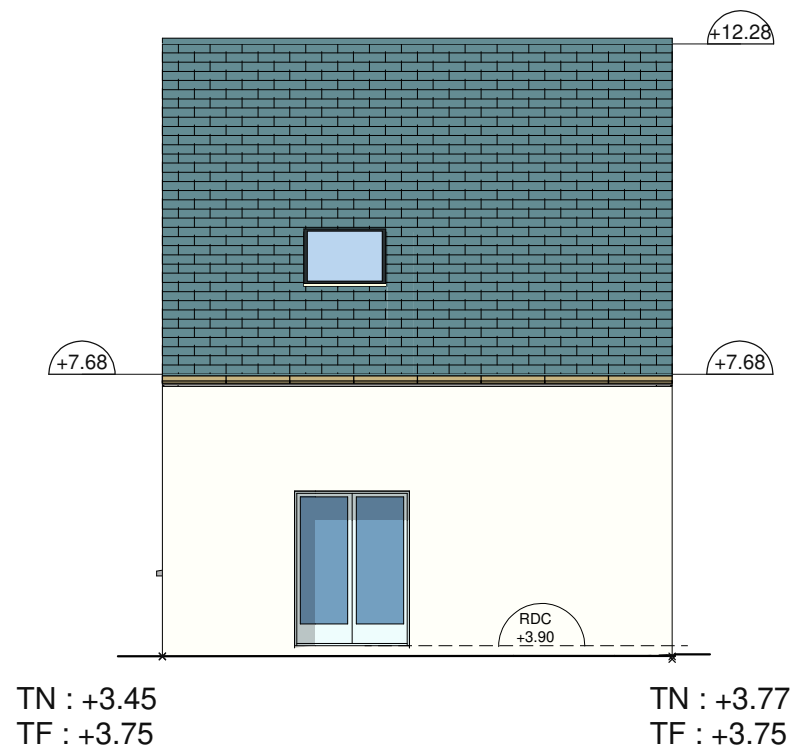


Façade Est

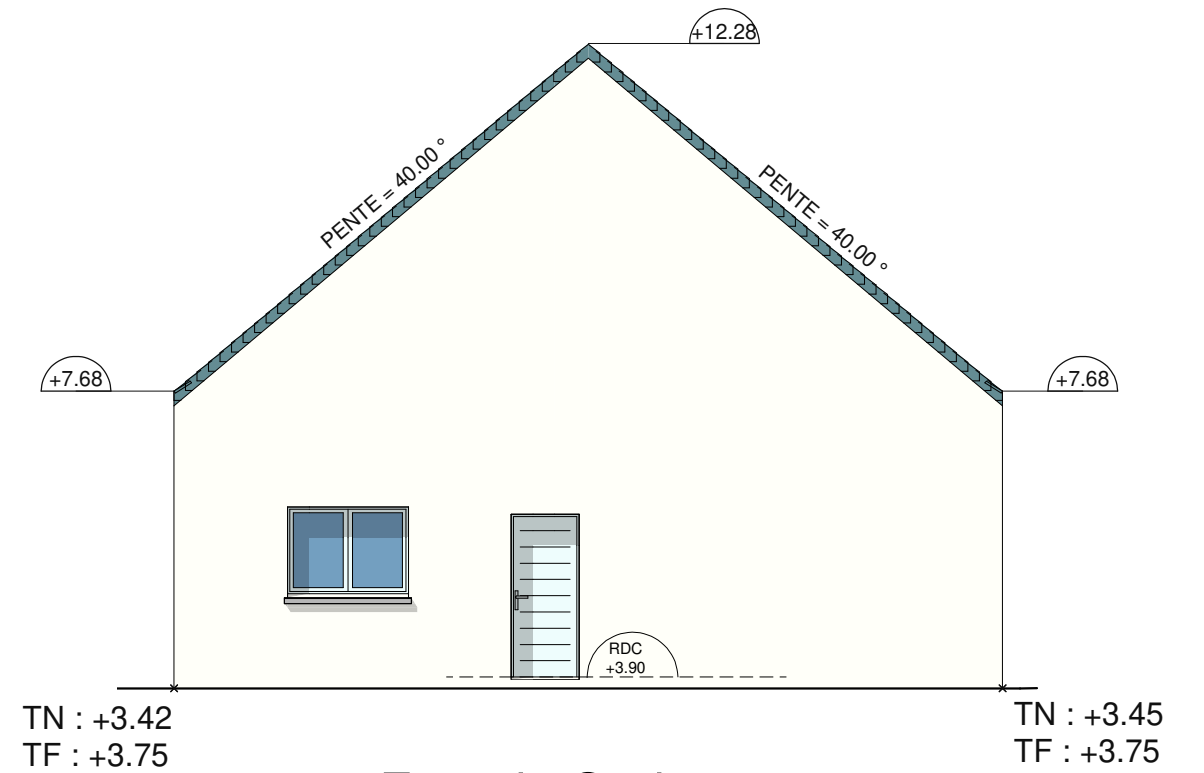

Façade Sud

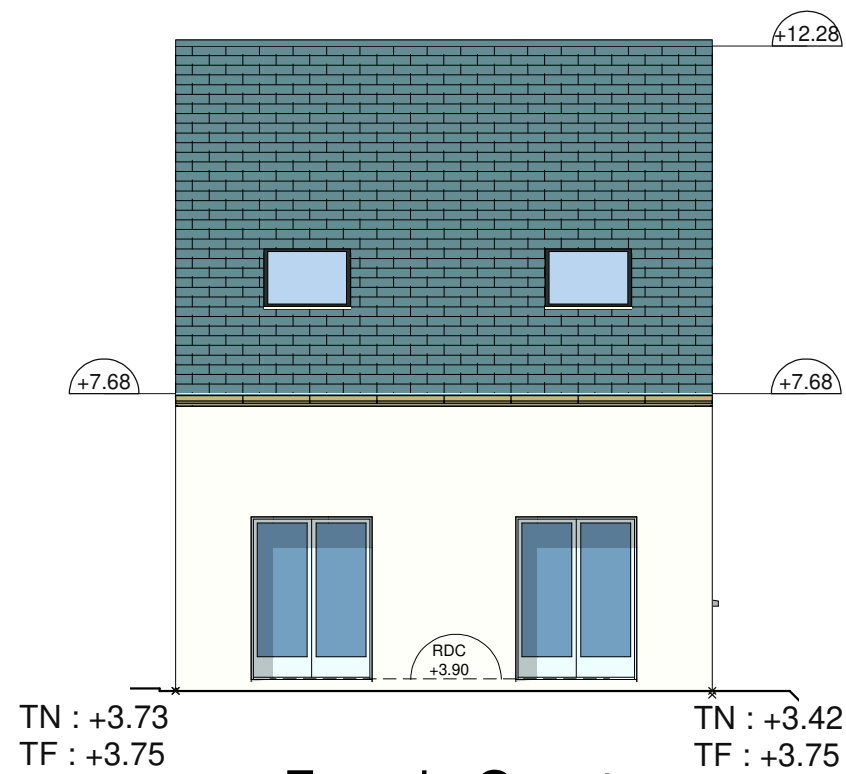

Façade Ouest

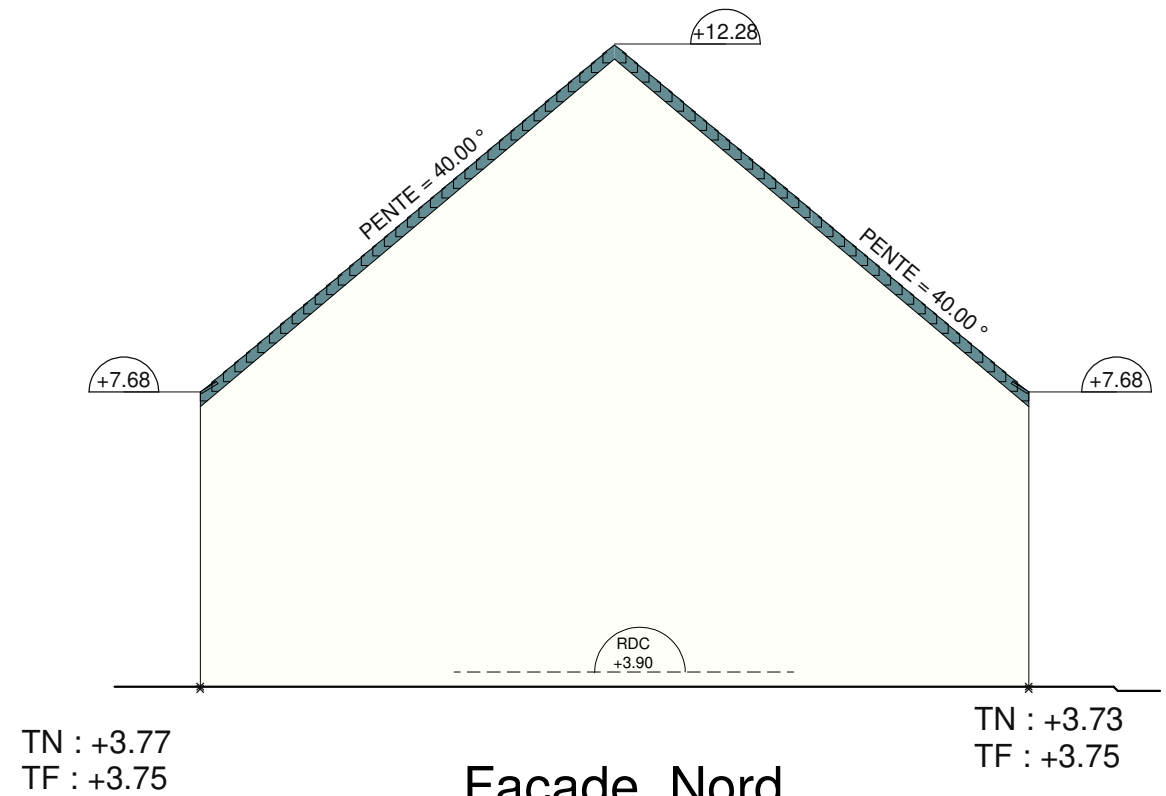

Façade Nord

1 - Menuiseries Alu/PVC Blanc 000

2 - Partie principale : enduit monocouche teinté Ton Blanc Blanc de la Côte

SARL JET LA BAULE

rue du BE

44410 LA CHAPELLE DES MARAIS

code : JLB-LCM

version : 9

dessiné par :

le : 13.01.2022

PCMI 5 - Façades



