

COURANCE



76, route de la Courance
44 600 SAINT NAZAIRE



1.02 / T 2 / RDC



SURFACE HABITABLE	
	surface (m ²)
Pièce de vie	25.24
Chambre 1	10.97
Entrée	3.40
SdE	4.48
TOTAL	44.09

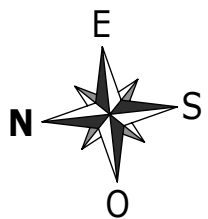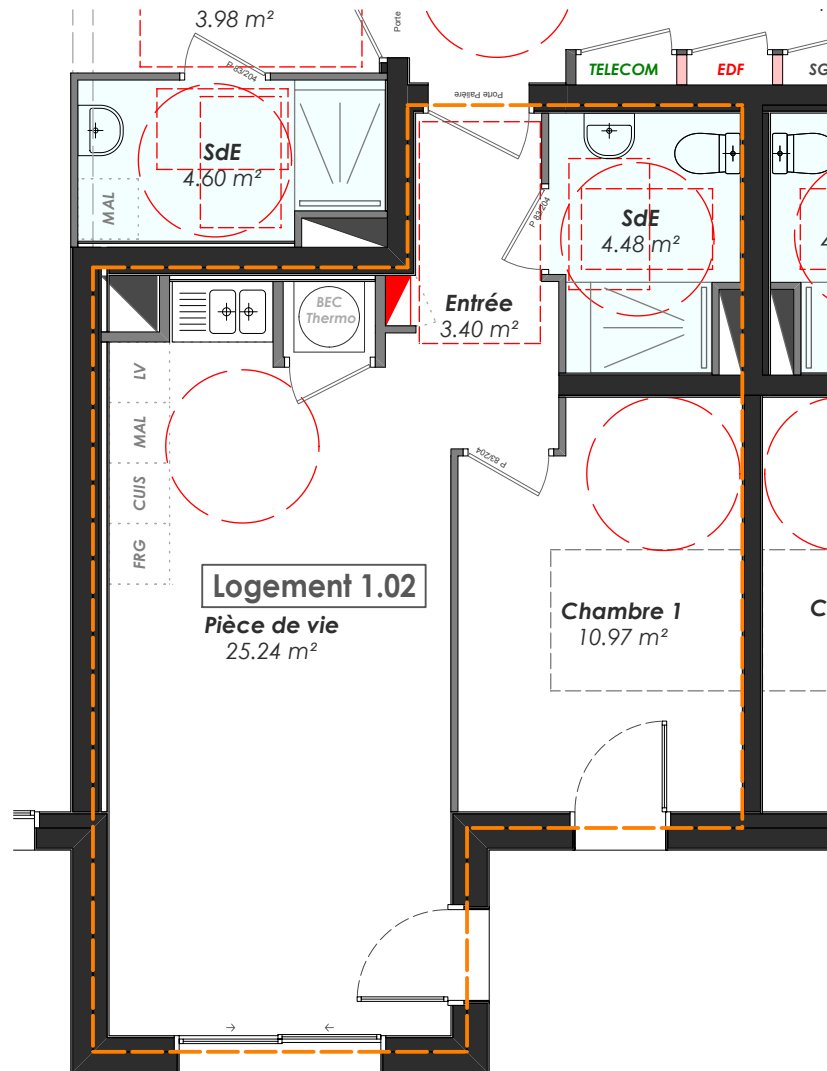

Architecte: Yves POIRET

Modifié le 04-12-2024

Des adaptations techniques et dimensionnelles sont susceptibles d'apporter des modifications à ce plans après intervention des ingénieurs et réalisations des plans PRO; les poutres, poteaux, faux plafonds, gaines techniques n'apparaissent pas obligatoirement sur ce document




COURANCE


76, route de la Courance
44 600 SAINT NAZAIRE



1.02 / T 2 / RDC
Surf JARDIN: 32.68 m²

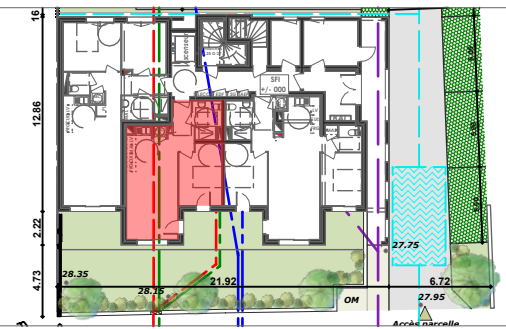

SURFACE HABITABLE	
	surface (m ²)
Pièce de vie	25.24
Chambre 1	10.97
Entrée	3.40
SdE	4.48
TOTAL	44.09

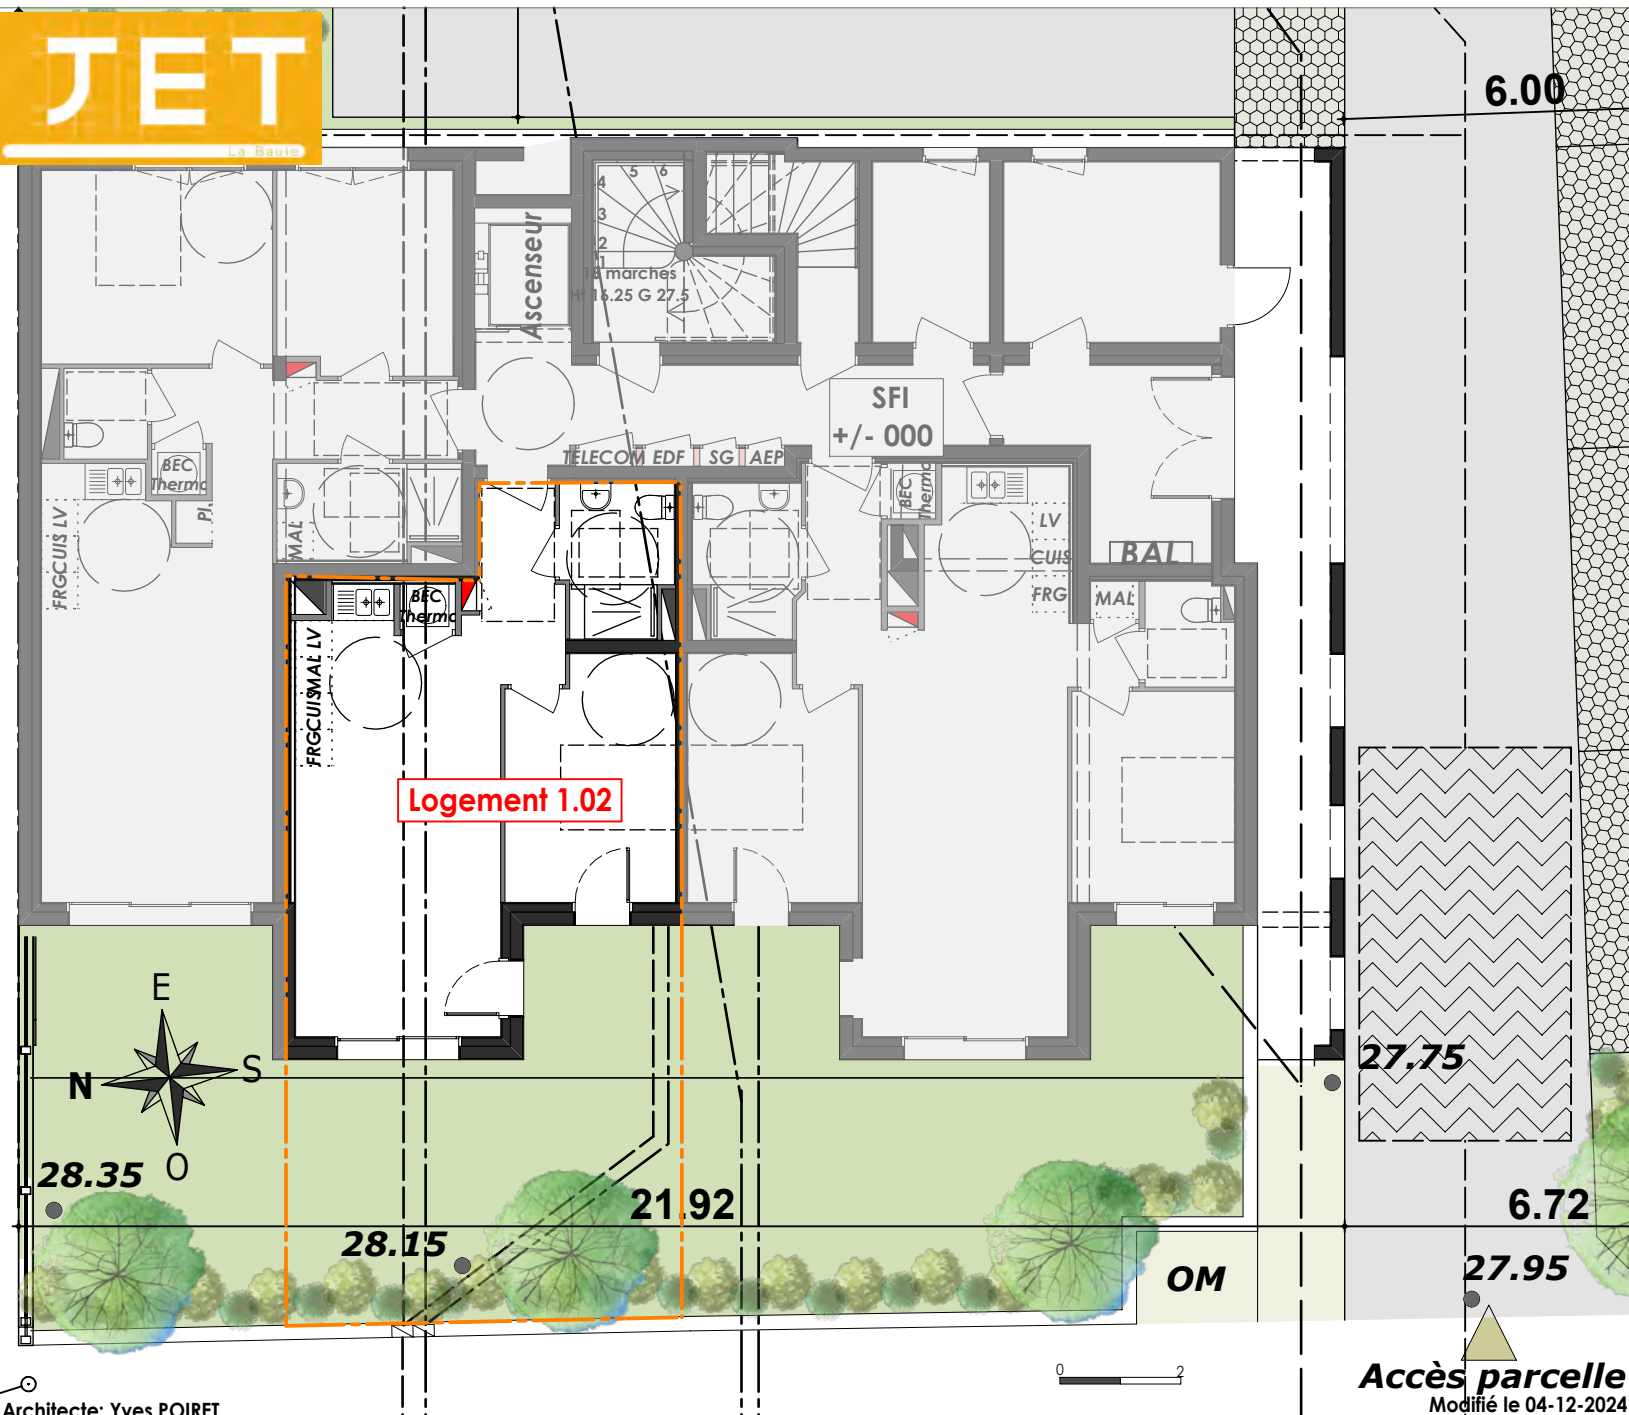

Architecte: Yves POIRET

Des adaptations techniques et dimensionnelles sont susceptibles d'apporter des modifications à ce plans après intervention des ingénieurs et réalisations des plans PRO; les poutres, poteaux, faux plafonds, gaines techniques n'apparaissent pas obligatoirement sur ce document

Accès parcelle
Modifié le 04-12-2024