


COURANCE



76, route de la Courance
44 600 SAINT NAZAIRE



1.01 / T3 / RDC

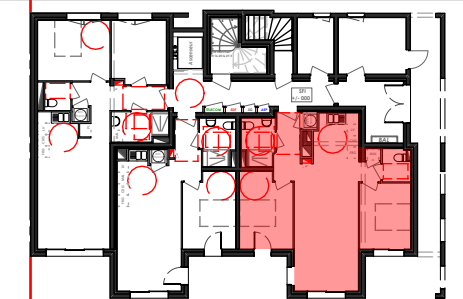

SURFACE HABITABLE	
	surface (m ²)
Pièce de vie	29.92
Chambre 1	10.96
Chambre 2	9.39
Entrée	4.36
SdE	4.25
WC	2.42
Dgt	1.78
TOTAL	63.08

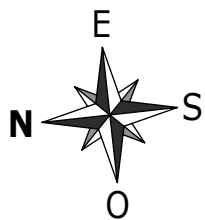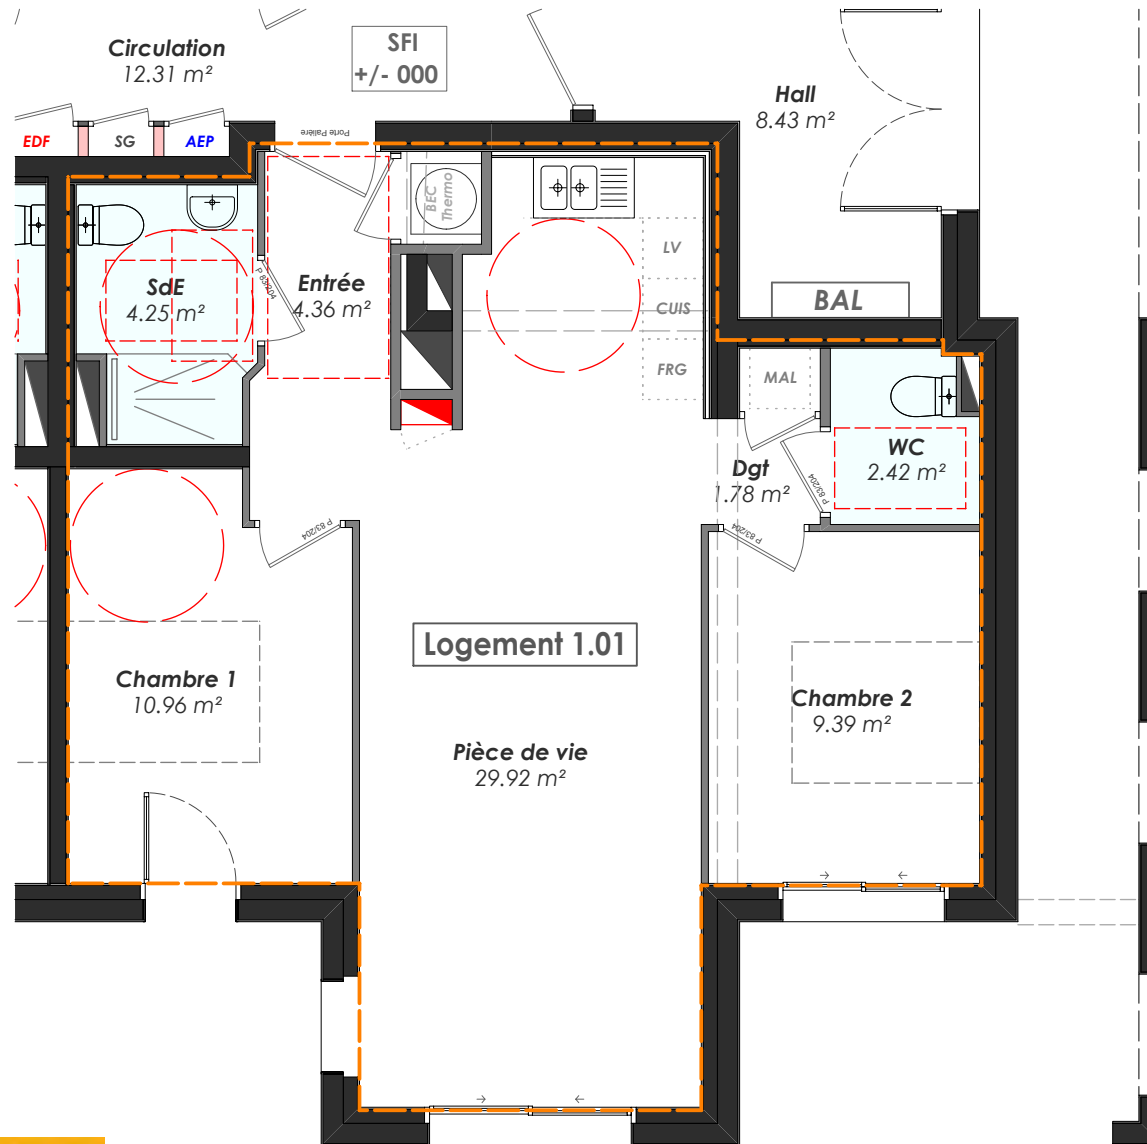

Architecte: Yves POIRET

Des adaptations techniques et dimensionnelles sont susceptibles d'apporter des modifications à ce plans après intervention des ingénieurs et réalisations des plans PRO; les poutres, poteaux, faux plafonds, gaines techniques n'apparaissent pas obligatoirement sur ce document




Modifié le 04-12-2024

COURANCE


76, route de la Courance
44 600 SAINT NAZAIRE



1.01 / T 3 / RDC
Surf JARDIN: 47.07 m²

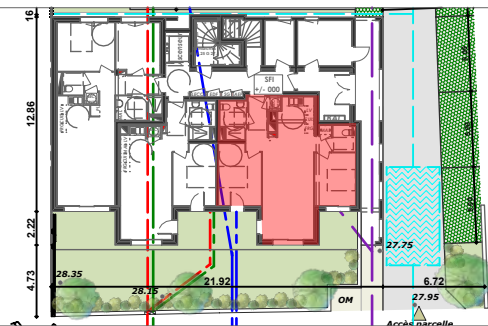

SURFACE HABITABLE	
	surface (m ²)
Pièce de vie	29.92
Chambre 1	10.96
Chambre 2	9.39
Entrée	4.36
SdE	4.25
WC	2.42
Dgt	1.78
TOTAL	63.08

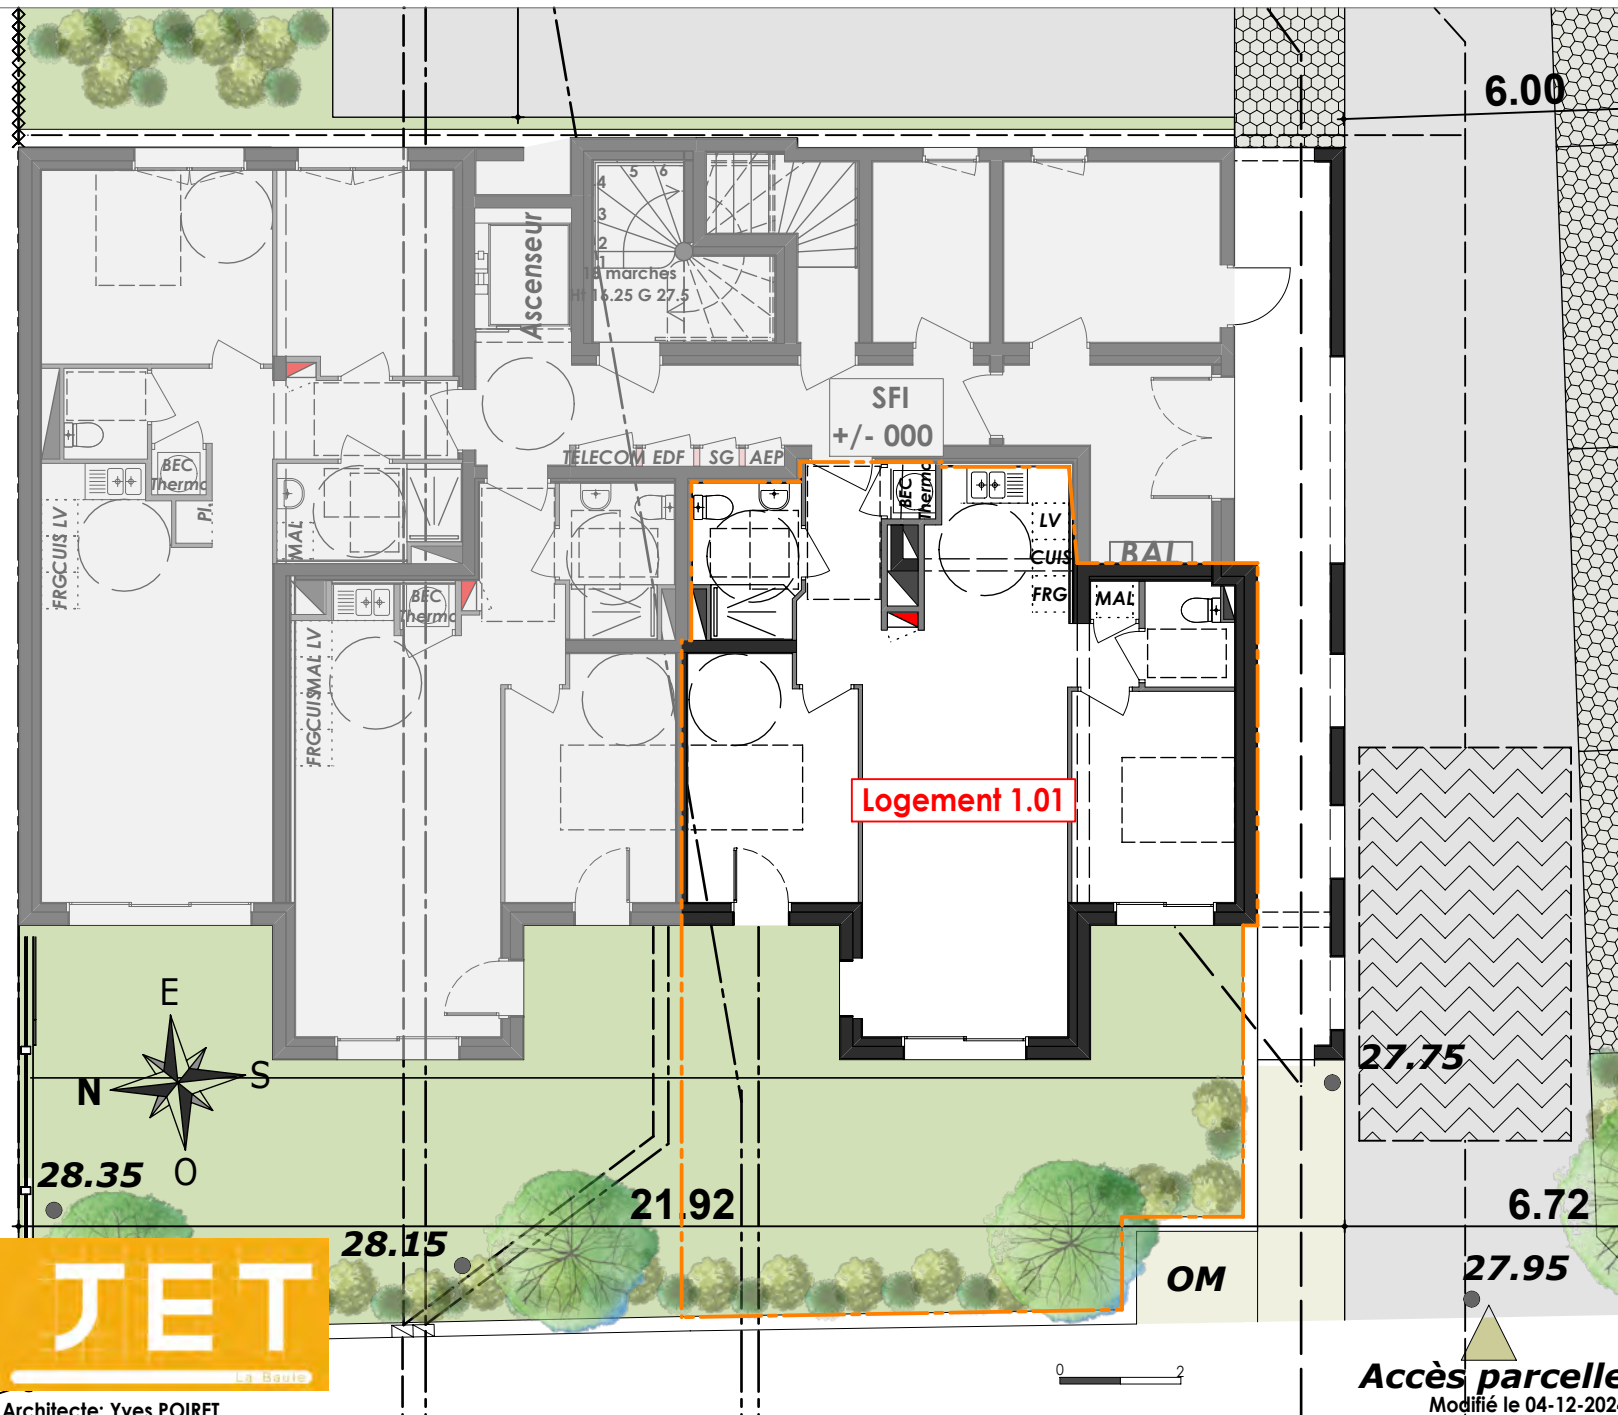

Logement 1.01



Architecte: Yves POIRET

Accès parcelle
Modifié le 04-12-2024

Des adaptations techniques et dimensionnelles sont susceptibles d'apporter des modifications à ce plans après intervention des ingénieurs et réalisations des plans PRO; les poutres, poteaux, faux plafonds, gaines techniques n'apparaissent pas obligatoirement sur ce document