





PIGNON AVANT



PIGNON ARRIERE

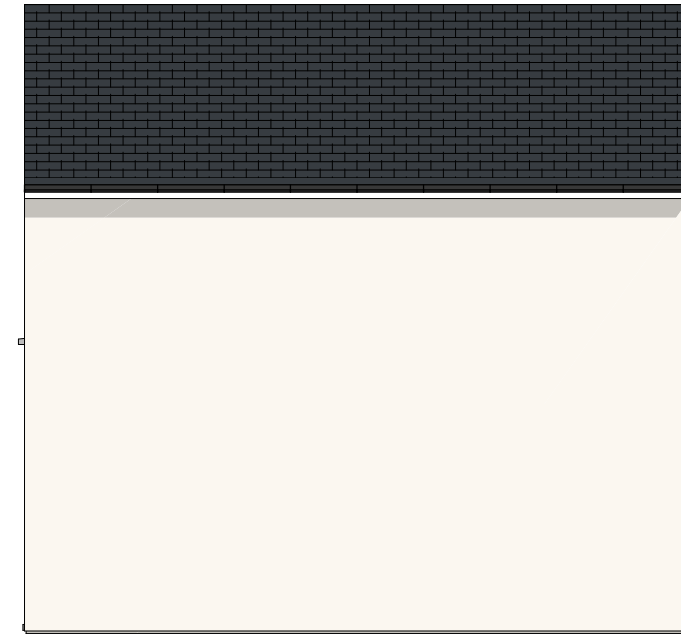

FACADE GAUCHE

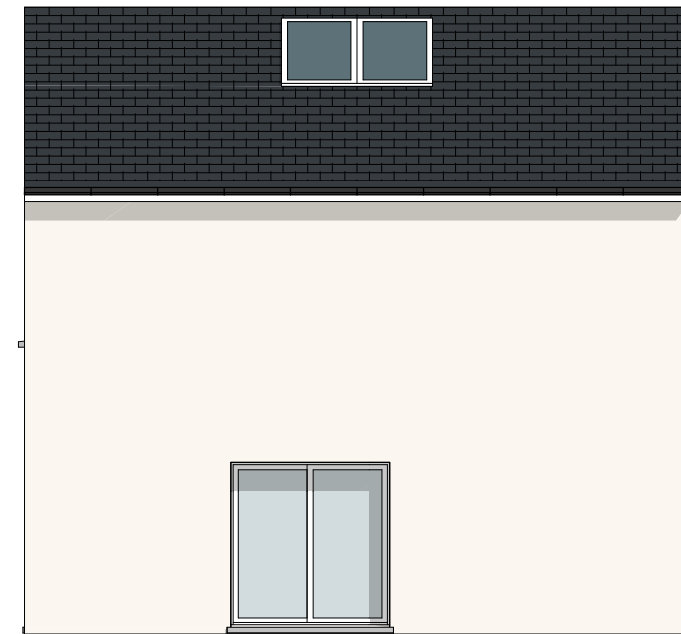

FACADE DROITE

<b>SARL JET LA BAULE 2</b>		<b>n° 38050</b>
Bon pour acceptation des plans	date	Le :
Signature	<b>1/100</b> <b>PCMI 5</b> <b>FACADES</b>	

## SURFACES HABITABLES

### Rez-de-chaussée

Entrée	3.72 m <sup>2</sup>
Salon/Séjour	19.69 m <sup>2</sup>
Cuisine	11.49 m <sup>2</sup>
Bains	7.21 m <sup>2</sup>
<b>Total</b>	<b>42.11 m<sup>2</sup></b>


### Etage

Dgt	3.70 m <sup>2</sup>
Chambre 1	9.65 m <sup>2</sup>
Chambre 2	9.61 m <sup>2</sup>
WC	1.52 m <sup>2</sup>
Chambre 3	9.53 m <sup>2</sup>
Bains 2	5.32 m <sup>2</sup>
<b>Total</b>	<b>39.33 m<sup>2</sup></b>
<b>TOTAL HAB.</b>	<b>81.44 m<sup>2</sup></b>

## SURFACES ANNEXES

### Rez-de-chaussée

Entrée	2.28 m <sup>2</sup>
<b>Total</b>	<b>2.28 m<sup>2</sup></b>
<b>TOTAL ANN.</b>	<b>2.28 m<sup>2</sup></b>

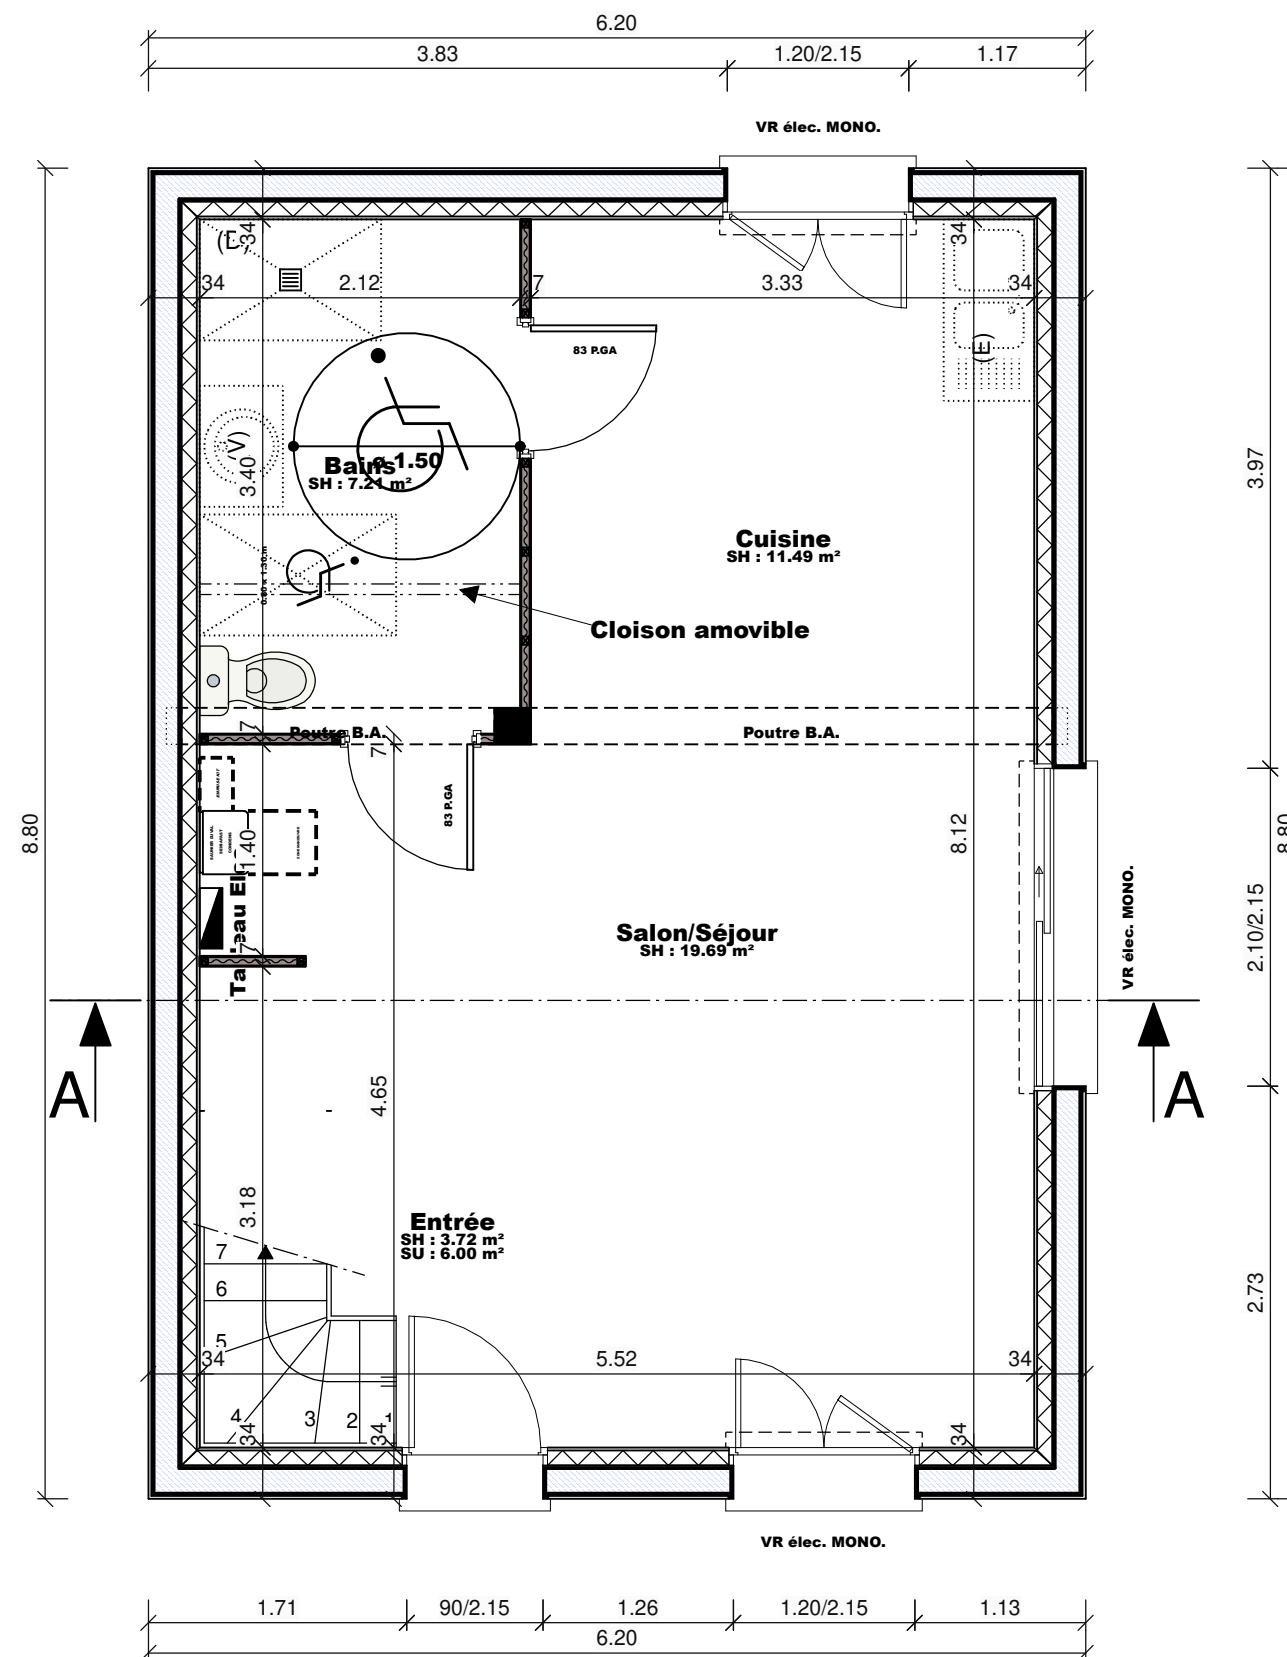

### ...IMPORTANT...

Merci de nous indiquer votre souhait en cas de modification des plans, de l'emplacement de votre mode de chauffage et/ou production d'eau chaude.  
 Tout aménagement et appareillage positionné sera figé après signature de ces plans.  
 En cas de modifications ultérieures, cela peut engendrer des changements sur l'étude thermique ou sur le permis de construire et donc une facturation.

<b>SARL JET LA BAULE 2</b>		<b>n° 38050</b>
Bon pour acceptation des plans	date	Le :
		<b>1/50</b>
Signature		<b>REZ DE CHAUSSEE</b>

## SURFACES HABITABLES

### Rez-de-chaussée

Entrée	3.72 m <sup>2</sup>
Salon/Séjour	19.69 m <sup>2</sup>
Cuisine	11.49 m <sup>2</sup>
Bains	7.21 m <sup>2</sup>
<b>Total</b>	<b>42.11 m<sup>2</sup></b>


### Etage

Dgt	3.70 m <sup>2</sup>
Chambre 1	9.65 m <sup>2</sup>
Chambre 2	9.61 m <sup>2</sup>
WC	1.52 m <sup>2</sup>
Chambre 3	9.53 m <sup>2</sup>
Bains 2	5.32 m <sup>2</sup>
<b>Total</b>	<b>39.33 m<sup>2</sup></b>
<b>TOTAL HAB.</b>	<b>81.44 m<sup>2</sup></b>

## SURFACES ANNEXES

### Rez-de-chaussée

Entrée	2.28 m <sup>2</sup>
<b>Total</b>	<b>2.28 m<sup>2</sup></b>
<b>TOTAL ANN.</b>	<b>2.28 m<sup>2</sup></b>

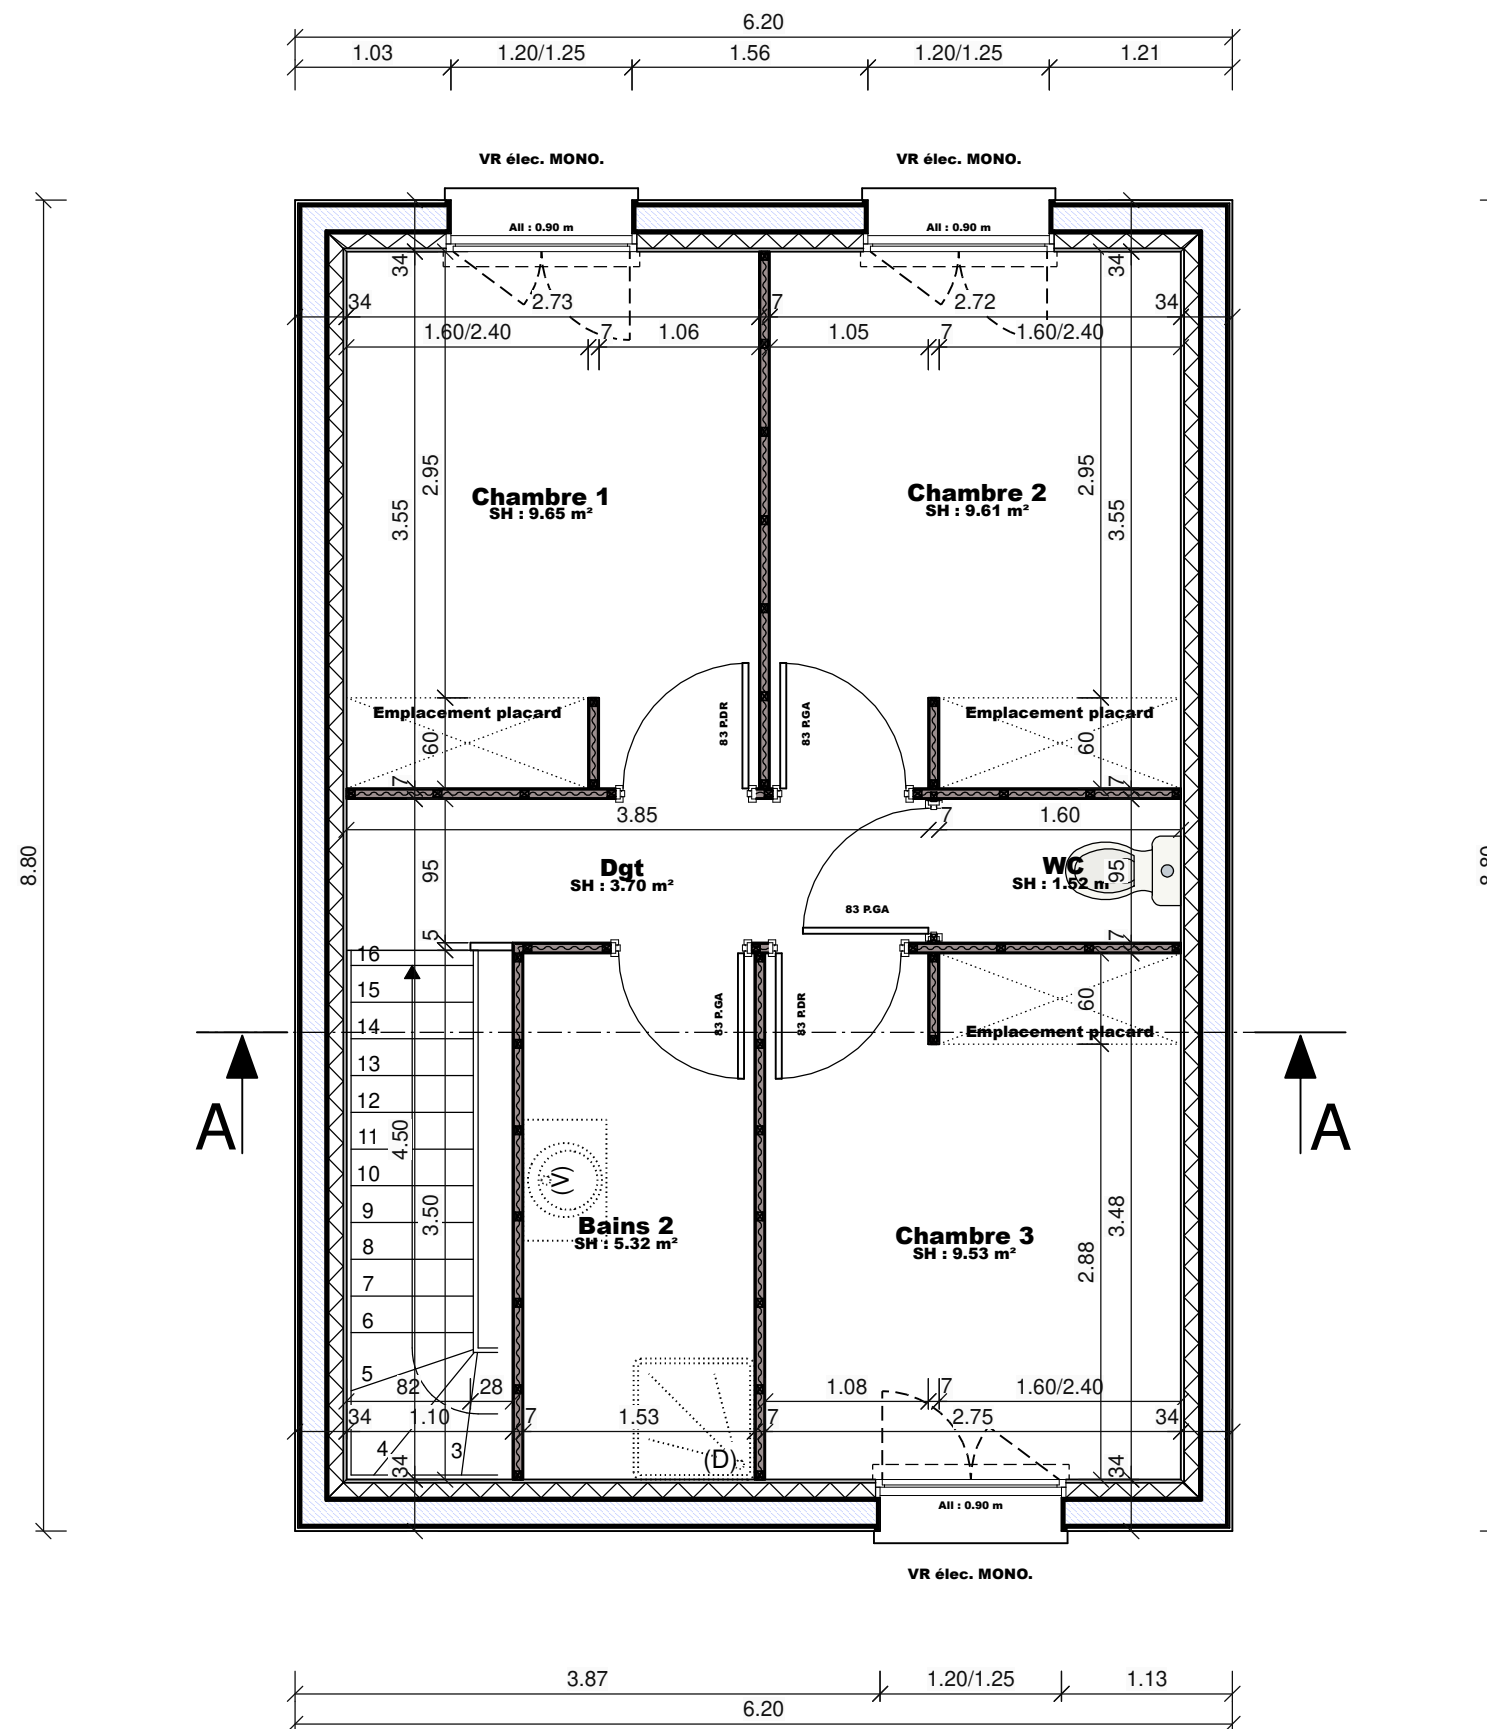

<b>SARL JET LA BAULE 2</b>		<b>n° 38050</b>
Signature	Bon pour acceptation des plans	
	date	Le :
<b>1/50</b>		<b>ETAGE</b>

