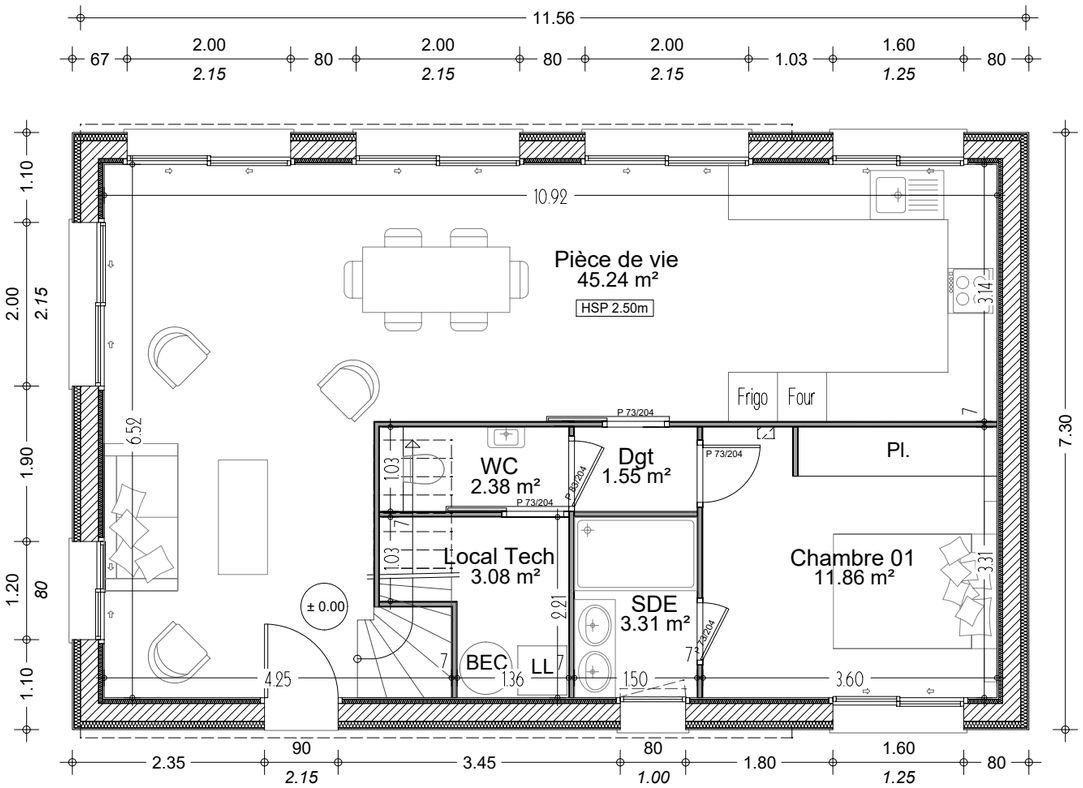

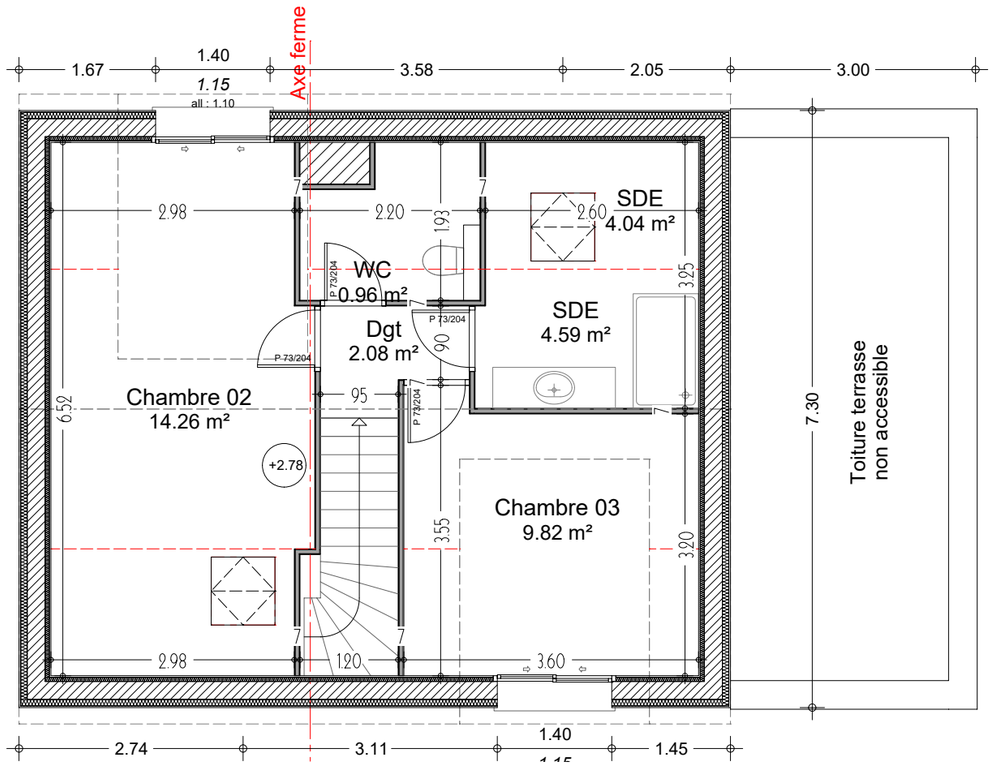

PLAN PROJETE RDC & R+1	Jet La Baule 3 Allée de Roch Bihen 44510 Le Pouliguen		PLAN DE NIVEAU le : 21/03/2024	Echelle : 1/75e